


# TABELA DE ESQUADRIAS

COD	TIPO	LARGURA	ALTURA	PARAPEITO	MATERIAL	QTD	ÁREA (m²)
J1	Janela basculante	250	110	100	Alumínio e Vidro	2	2.75
P1	Porta de abrir	90	210	-	Madeira Maciça	1	1.89

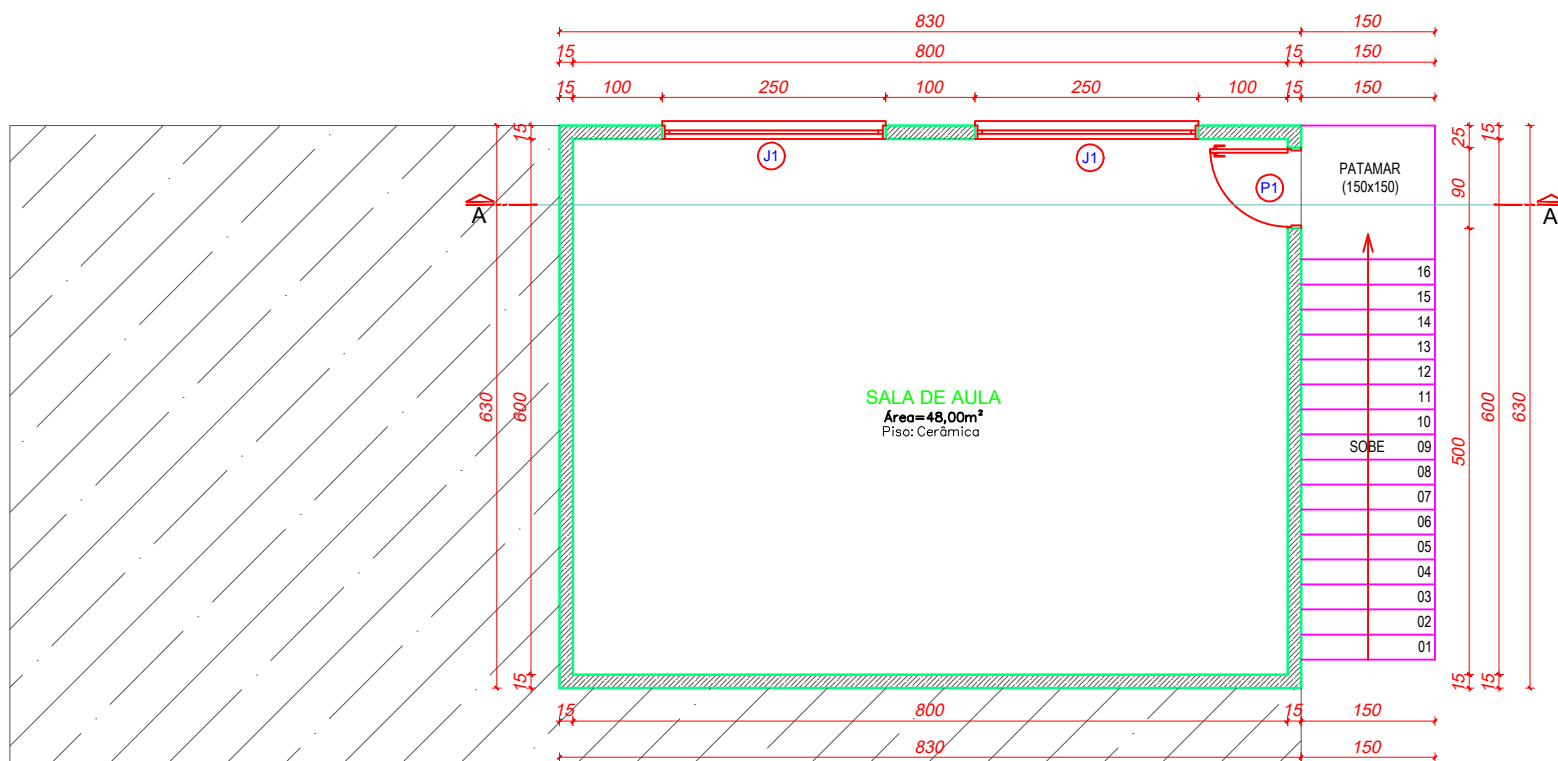

EDIFICAÇÃO EXISTENTE PISO INFERIOR

PLANTA BAIXA

Escala -----1/75

Área: 52,29m²