

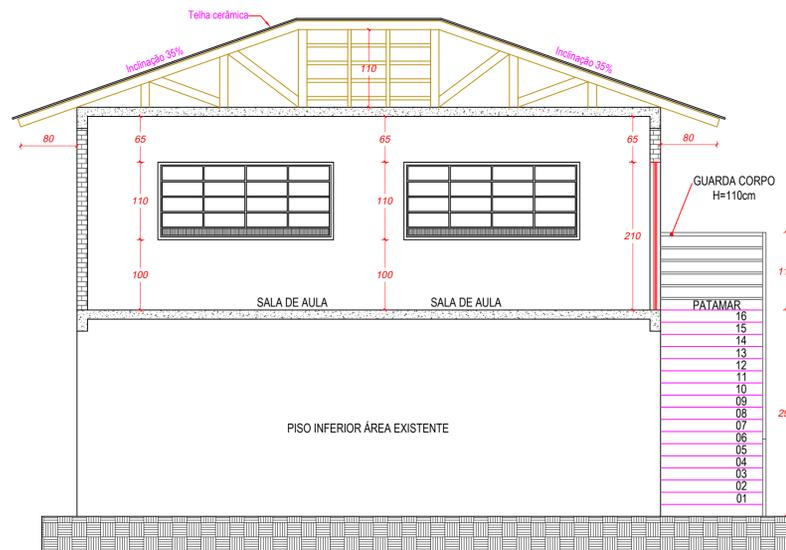


TABELA DE ESQUADRIAS

| COD | TIPO | LARGURA | ALTURA | PARAPEITO | MATERIAL | QTD | ÁREA (m²) |
|-----|-------------------|---------|--------|-----------|------------------|-----|-----------|
| J1 | Janela basculante | 250 | 110 | 100 | Alumínio e Vidro | 2 | 2.75 |
| P1 | Porta de abrir | 90 | 210 | - | Madeira Maciça | 1 | 1.89 |

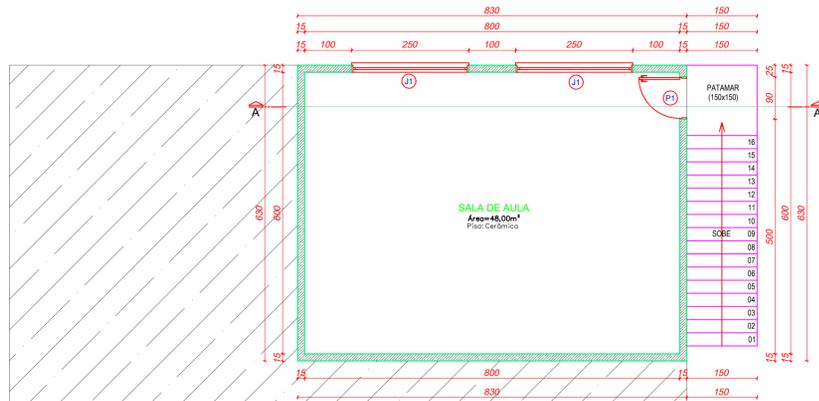


CORTE B-B
Escala -----1/50

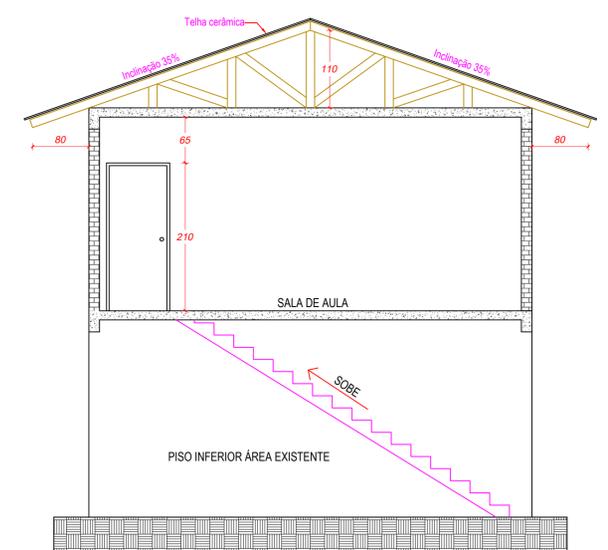

CORTE B-B
Escala -----1/50



PLANTA BAIXA
Escala -----1/75
Área: 52,29m²

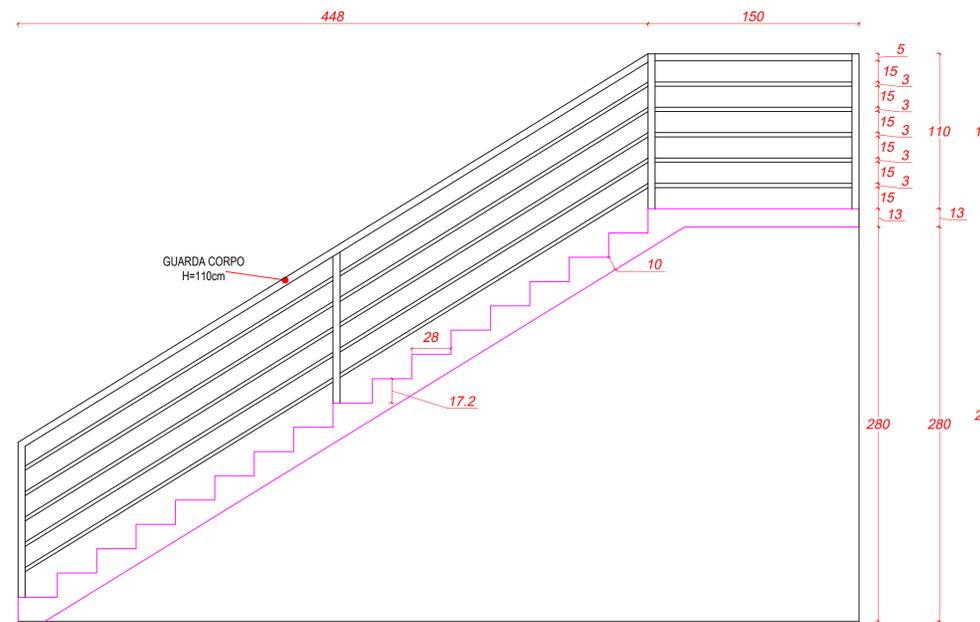

DETALHE ESCADA
Escala -----1/25

| | |
|--|---|
| PREFEITURA MUNICIPAL DE ALFREDO WAGNER | |
| ENDEREÇO: RUA ANITÁPOLIS, 250 BAIRRO CENTRO - ALFREDO WAGNER - CEP: 88450-000 | |
| TÍTULO: PROJETO ARQUITETÔNICO SALA DE AULA EM ALVENARIA AMPLIAÇÃO DA ESCOLA BALCINO MATIAS WAGNER | |
| PROPRIETÁRIO: Prefeitura Municipal de Alfredo Wagner - SC | |
| REFERÊNCIA: SALA DE AULA EM ALVENARIA | |
| CONTEÚDO: PLANTA BAIXA - CORTES - DETALHE ESCADA | DATA: DEZEMBRO/2019 |
| LOCAL DA OBRA: RUA PADRE CRISTÓVÃO ARNAUD - ESTREITO - ALFREDO WAGNER - SC | |
| QUADRO DE ÁREAS: 52,29m² | FRANCHA: 01/01 |
| ASSINATURAS: RESPONSÁVEL TÉCNICO: EDÉSIO ALEXANDRE ALVES JULIO Eng. Civil - CREA/SC 026.768-0 | FOLHA: INDICADAS EDÉSIO A-01 PROPRIETÁRIO: Prefeitura Municipal de Alfredo Wagner CNPJ: 83.102.608/0001-54 |