


CORTE B-B

Escala -----1/50

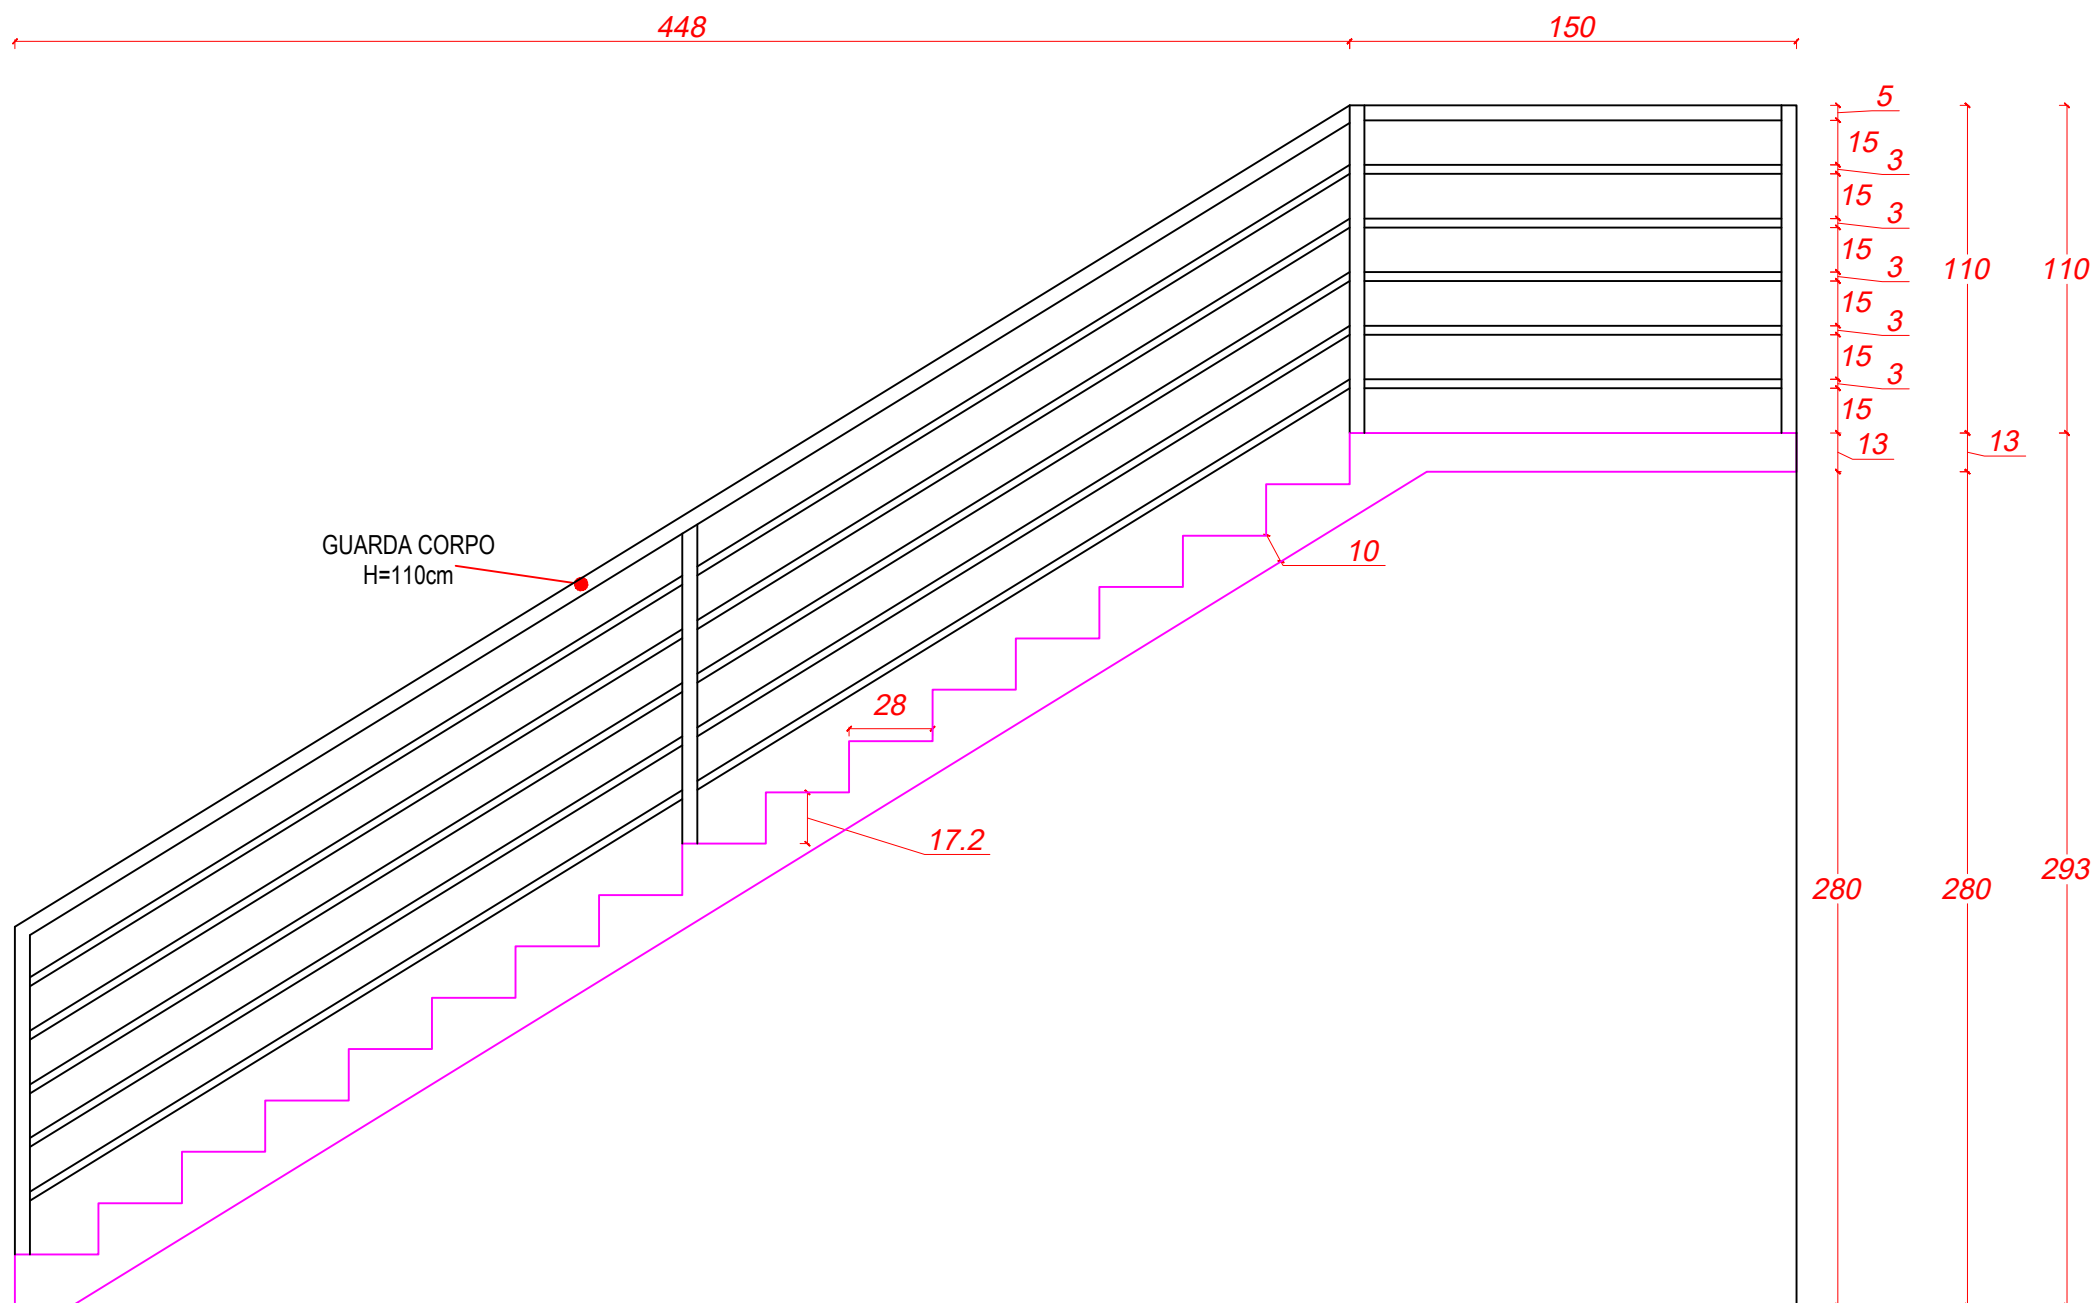

DETALHE ESCADA

Escala -----1/25