



PINTURA COM TINTA ACRÍLICA ACETINADA - COR A DEFINIR.

QUADROS EM MDF COM ACABAMENTO EM ACRÍLICO PARA EXPOSIÇÃO DE TRABALHOS DOS ALUNOS.

RODAPÉ COM DUAS PEÇAS DE CERÂMICA AMADEIRADA.

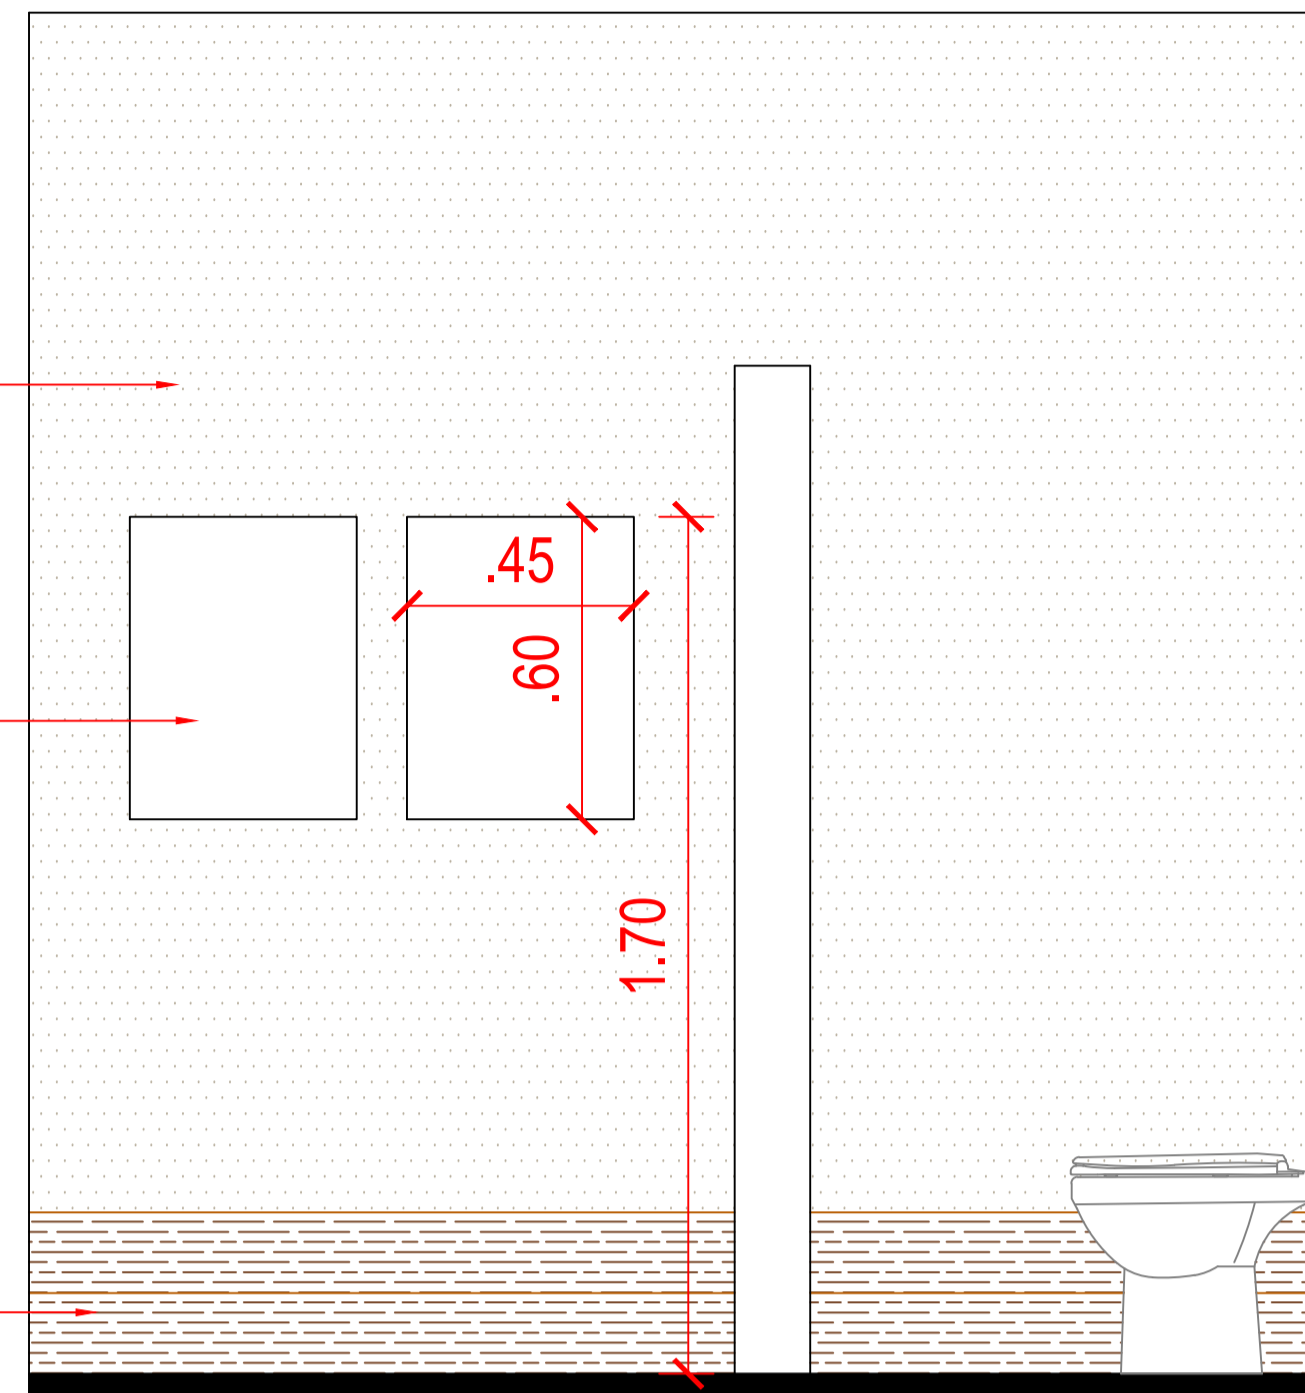

VISTA 03


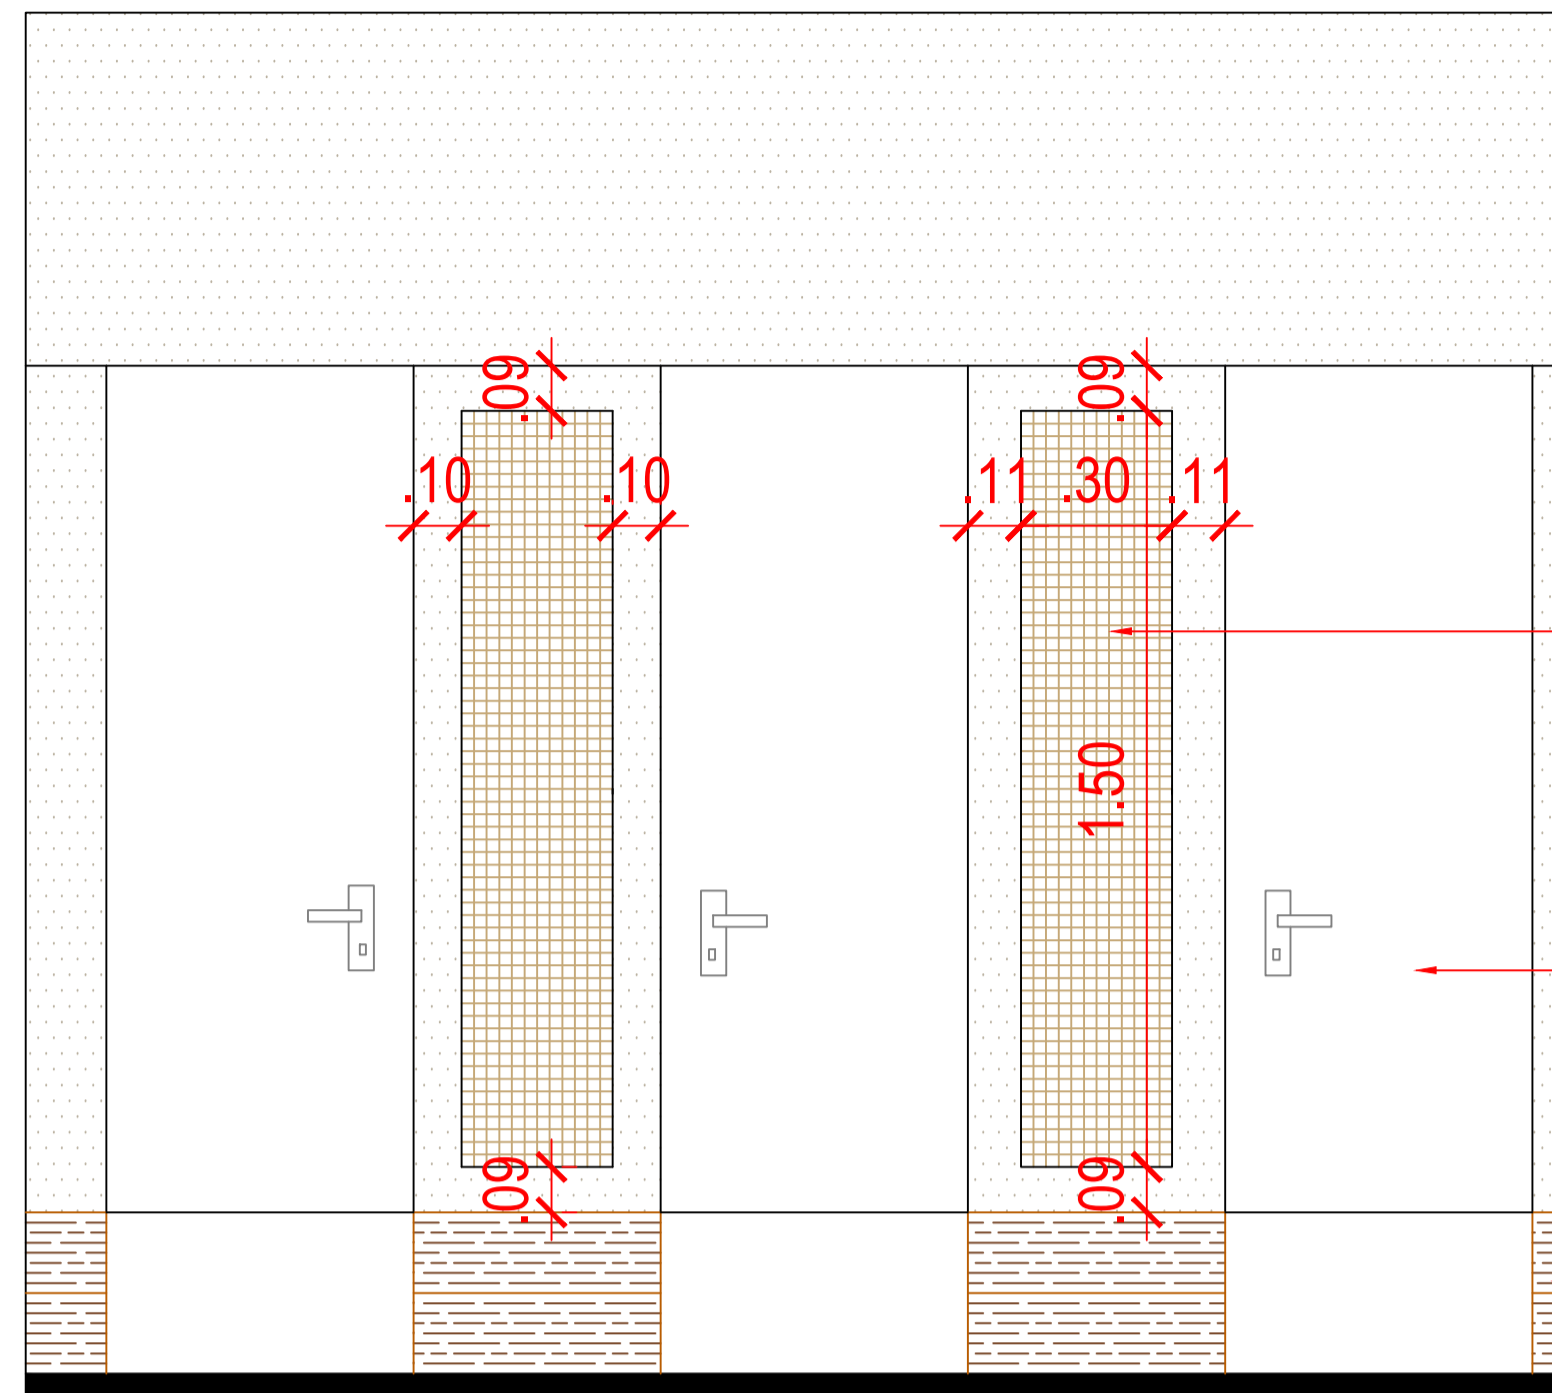


VISTA 04

DETALHE CENTRAL COM PASTILHAS 30cm x 30cm. PREVER RESSALTO NO REBOCO PARA ACABAMENTOS LATERAIS.

PORTAS NOVAS EM MDF - ABERTURA PARA FORA. ALTURA ALINHADA COM REVESTIMENTO EM CERÂMICA AMADEIRADA.

RODAPÉ COM DUAS PEÇAS DE CERÂMICA AMADEIRADA.

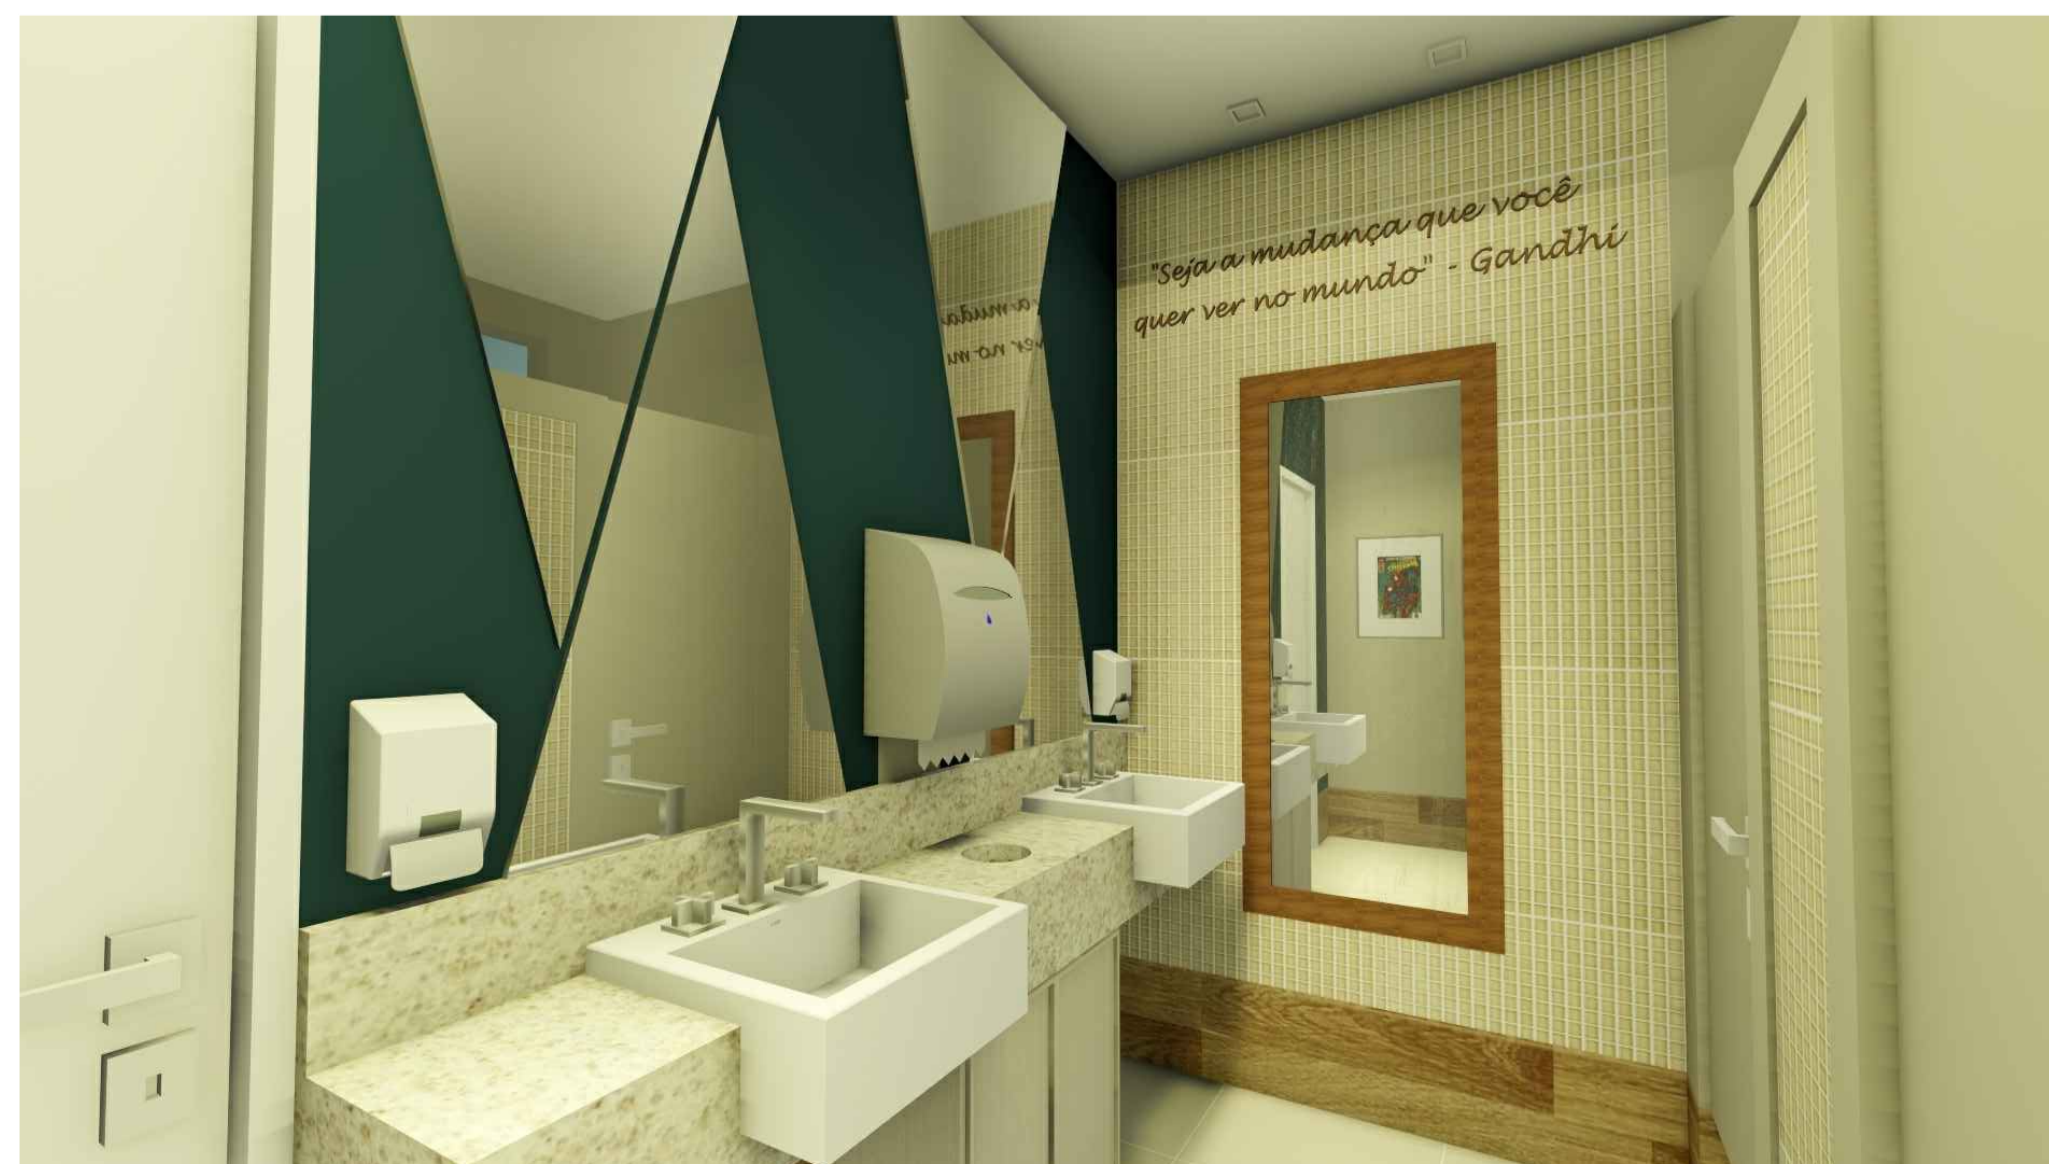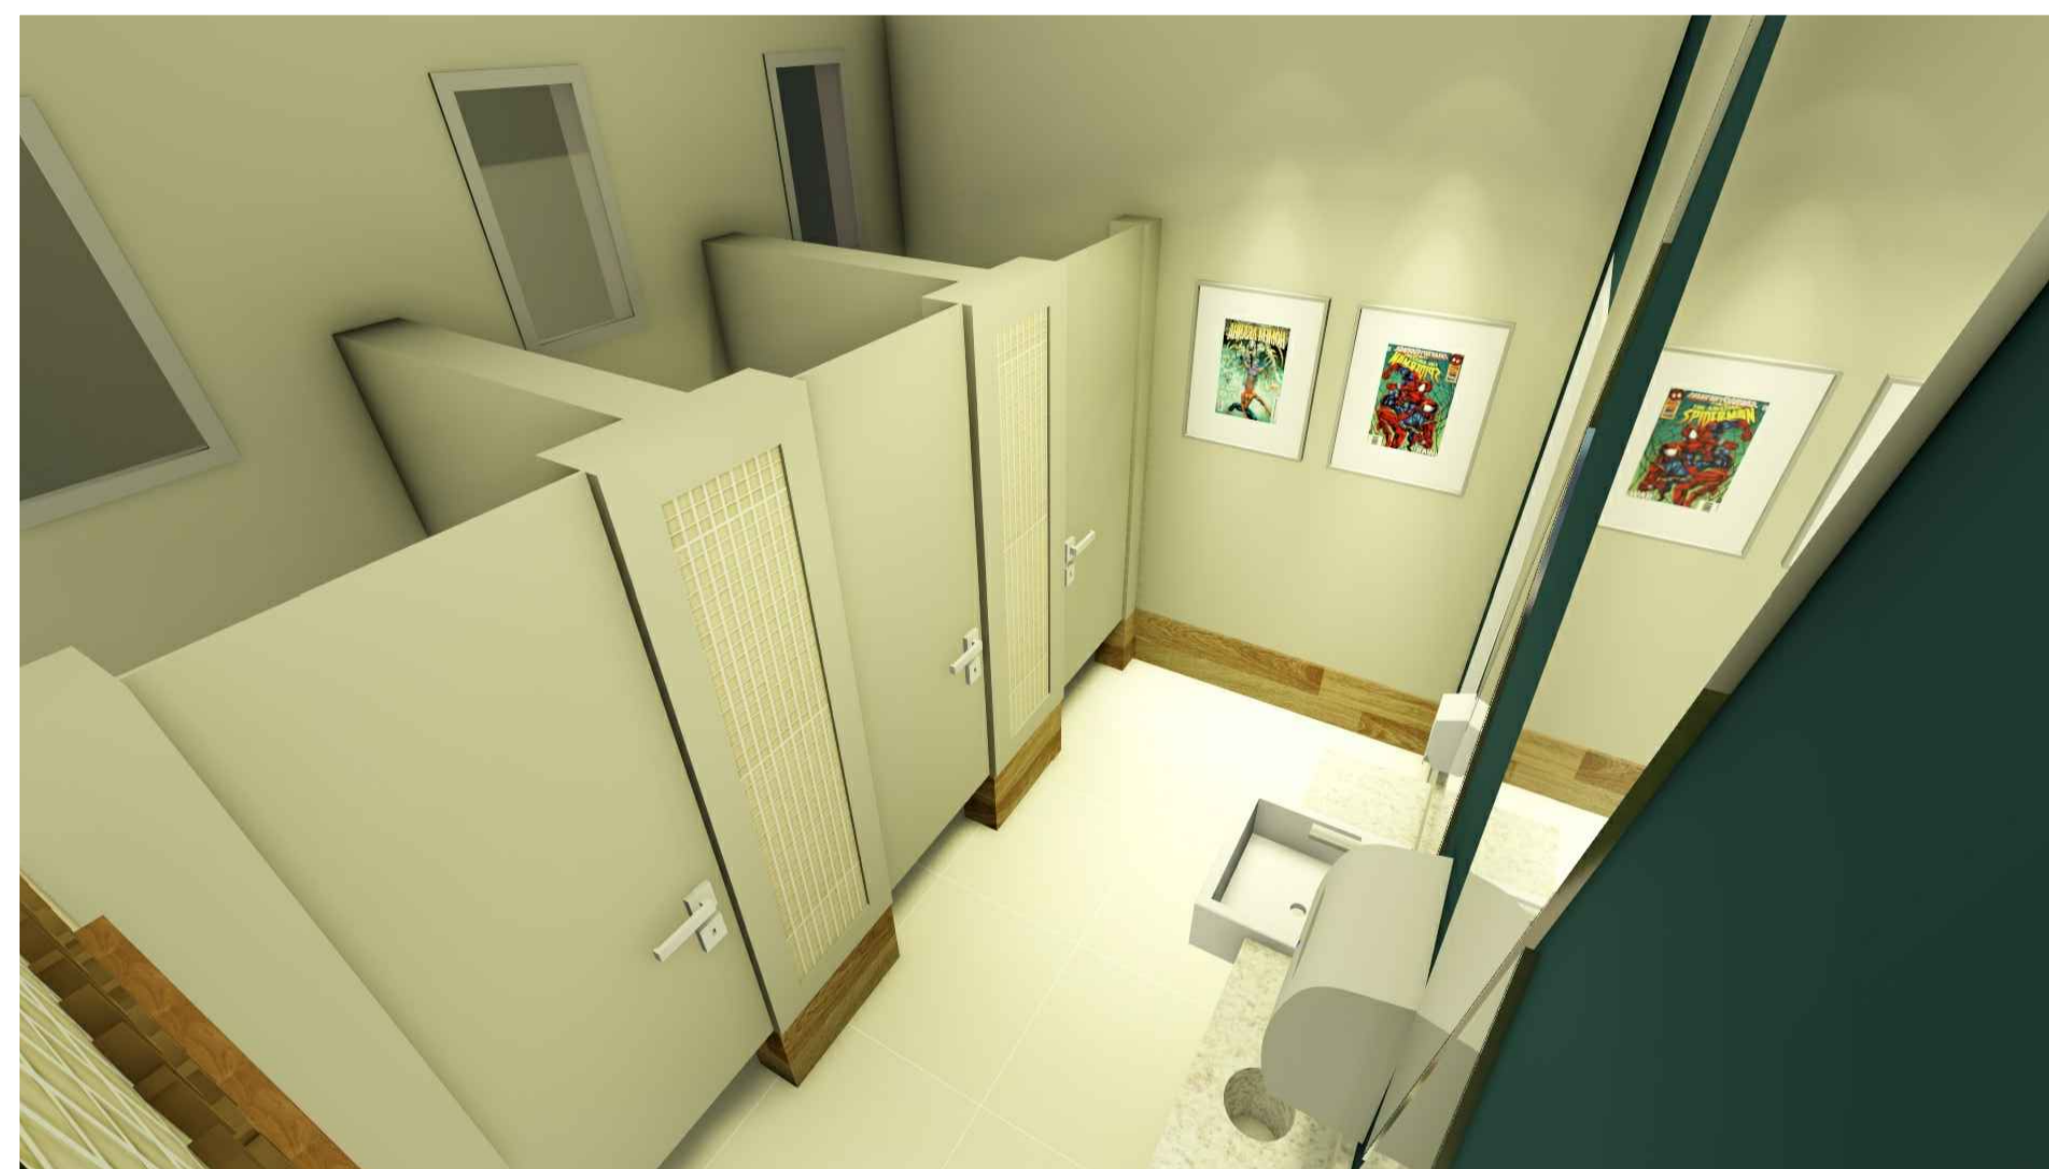

**PROJETO ARQUITETÔNICO E INTERIORES
BANHEIROS - E.R. BALCINO MATIAS WAGNER**

PROJETO
ARQ. MONIQUE KRETZER HINCKEL GESSER
CAU A-133846-3 CPF: 079.470.429-85

PROPRIETÁRIO
E.R. BALCINO MATIAS WAGNER

LOCAL
RUA BALCINO MATIAS WAGNER
ESTREITO - ALFREDO WAGNER - SC

CONTEÚDO
VISTA 03
VISTA 04
IMAGENS

FASE DO PROJETO
 LEGAL
 EXECUTIVO
 ANTE-PROJETO
 PARTIDO GERAL

ESCALA
INDICADA
MUNICÍPIO
ALFREDO WAGNER - SC

DATA
OUT./2019

PRANCHA

02/02