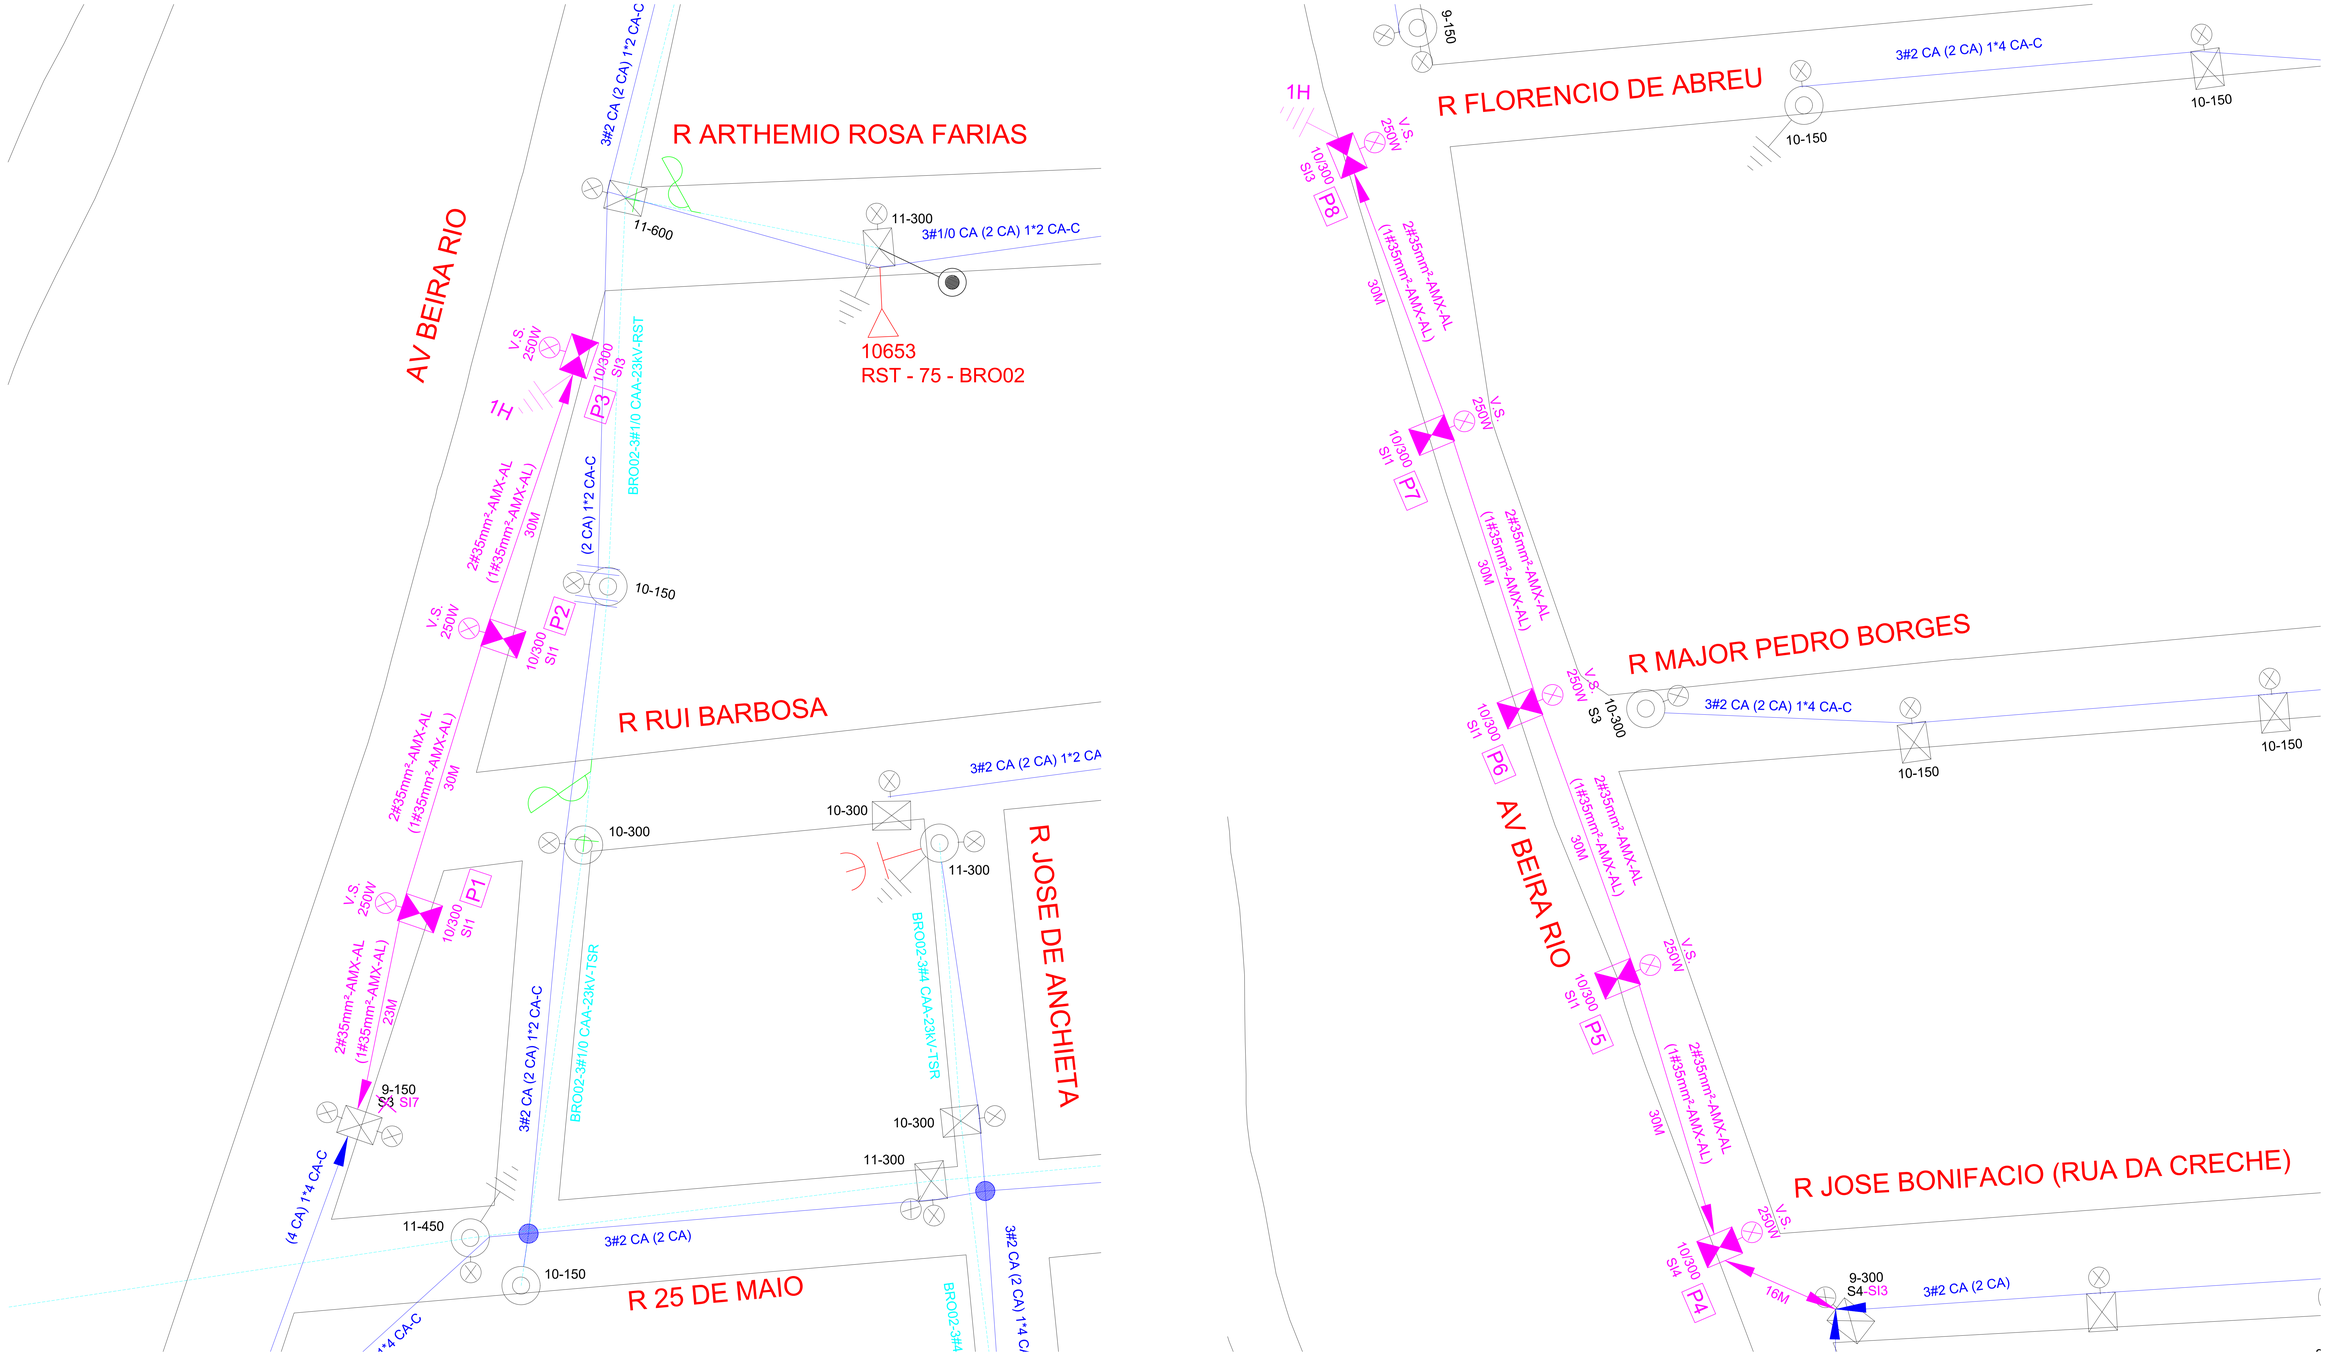

LEGENDA:

- POSTE DT - A INSTALAR
- POSTE DT - EXISTENTE
- POSTE CC - A INSTALAR
- POSTE CC - EXISTENTE
- ENCABEÇAMENTO - A INSTALAR
- ENCABEÇAMENTO - SECUNDÁRIO
- ENCABEÇAMENTO - PRIMÁRIO
- LUMINÁRIA - A INSTALAR
- TRANSFORMADOR - EXISTENTE
- 3#6(6) Cu — TRECHO PRIMÁRIO - EXISTENTE
- 3#6(6) Cu — TRECHO SECUNDÁRIO - EXISTENTE
- 3#6(6) Cu — TRECHO SECUNDÁRIO - A INSTALAR
- ATERRAMENTO - EXISTENTE
- ATERRAMENTO - A INSTALAR
- PARA RÁIOS - EXISTENTE
- PARA RÁIOS - A INSTALAR

NOTAS :

1 – NESTE PROJETO FORAM CONSIDERADAS LUMINÁRIAS COM REFRATOR EM POLICARBONATO INJETADO;
2 – A LUMINÁRIA RECOMENDADA PARA ESTE PROJETO, PARA MELHOR LUMINOSIDADE É A ZE–268 (MARCA REEME);
3 – TODOS OS CABOS DAS LUMINÁRIAS DEVEM SER CONECTADOS AO TRECHO SECUNDÁRIO ATRÁVES DE CONECTORES PIERCING;
4 – OS CABOS DERIVADOS PARA AS LUMINÁRIAS DEVEM SER DE 2,5mm²;
5 – A ORIENTAÇÃO DE ROTAÇÃO DOS POSTES DEVEM SEGUIR CONFORME INFORMADO NO PROJETO;
6 – POSTES COM NÚMEROS PARES, CONECTAR NA FASE A; POSTES COM NÚMEROS ÍMPARES, CONECTAR NA FASE B;
7 – OS POSTES DEVEM TER SEUS AFASTAMENTOS MÍNIMOS DA VIA, CONFORME NORMATIVAS DA PREFEITURA;

HISTÓRICO DE REVISÕES

Nº	NATUREZA DA REVISÃO	DATA	ELAB.	VERIF.	APROV.
0A	EMISSÃO INICIAL	30/08/20	AB	GB	GB

PREFEITURA MUNICIPAL DE ALFREDO WAGNER

ILUMINAÇÃO PÚBLICA AVENIDA BEIRA RIO

PROJETO DE ILUMINAÇÃO PÚBLICA

TÍTULO: PLANTA BAIXA - ILUMINAÇÃO DA AVENIDA BEIRA RIO

ELABORADO: AB	Nº DESENHO CLIENTE : -	LOCAL:	FPOLIS/SC
VERIFICADO: GB		DATA:	30/08/20
APROVADO: GB	Nº DESENHO CONTRATADO : -	REV.:	0A
ESCALA: 1/500		FOLHA:	01 DE 01