

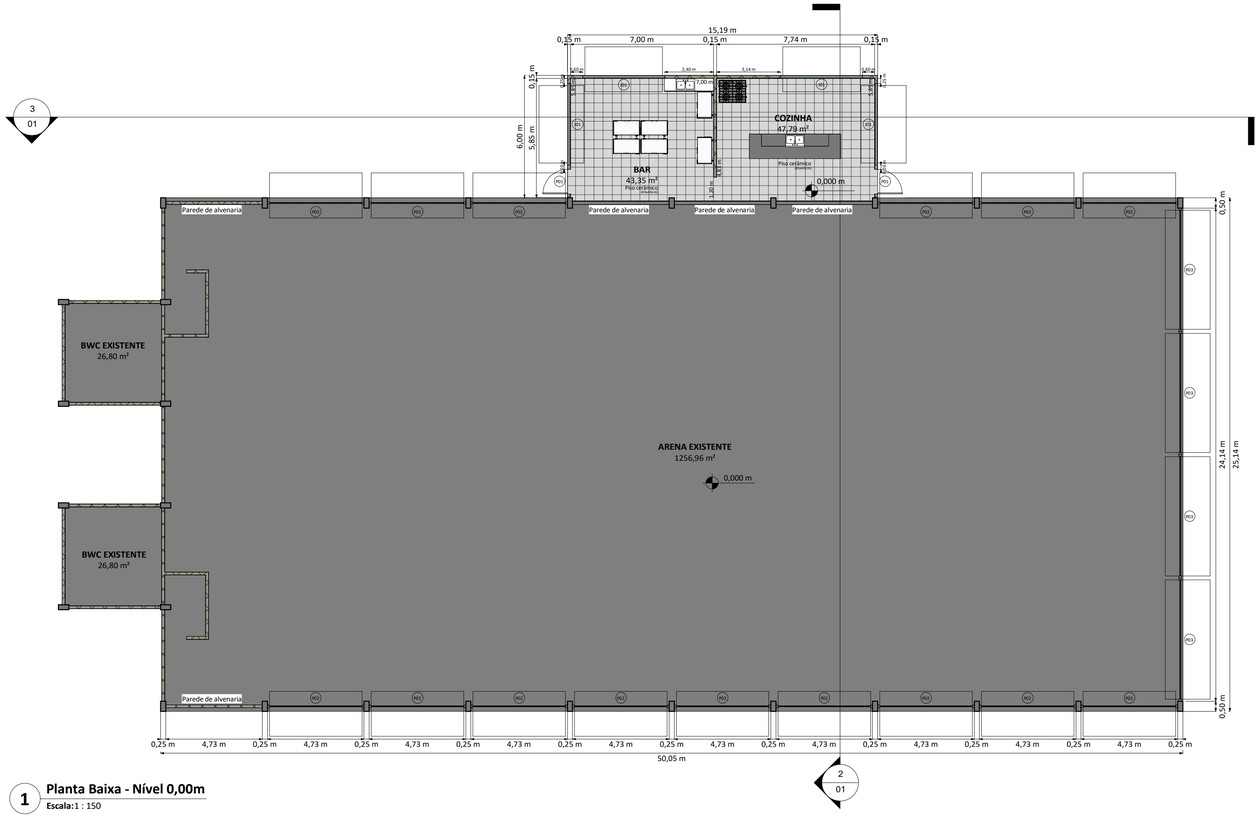



1 **Planta Baixa - Nível 0,00m**
Escala: 1 : 150

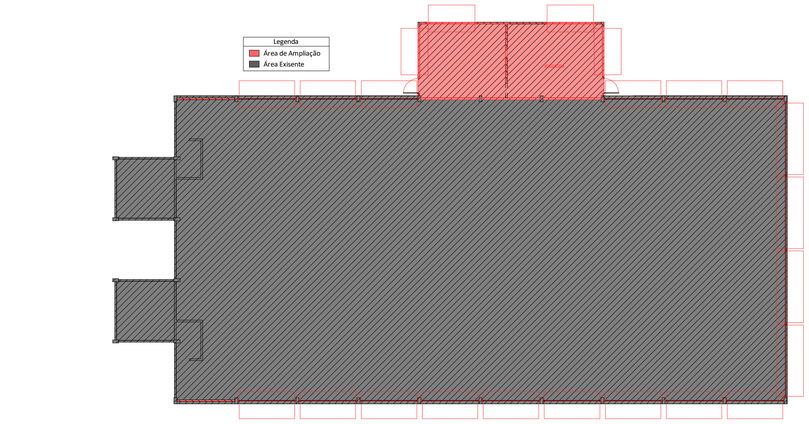


4 **Vista - Planta Baixa**
Escala: 1 : 250

Esquadrias				
Código	**Contagem**	**Largura**	**Altura**	**Descrição**
J01	4	4,00 m	1,00 m	Janela de alumínio maxiar - 1 folha
P01	2	1,20 m	2,10 m	Porta de alumínio - 1 folha
P02	15	4,73 m	3,50 m	Porta de alumínio maxiar - 1 folha
P03	4	6,00 m	4,50 m	Porta de alumínio maxiar - 1 folha

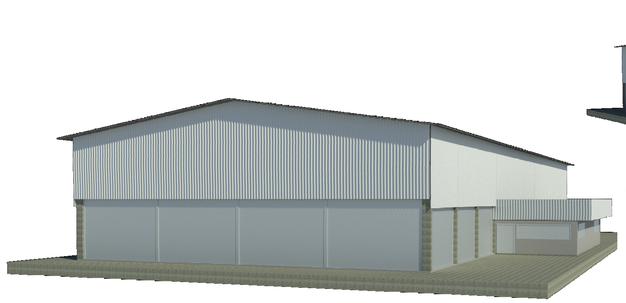


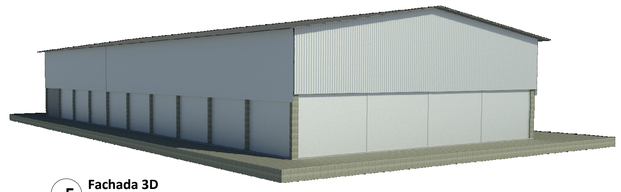


5 **Fachada 3D**
Escala: 1 : 200

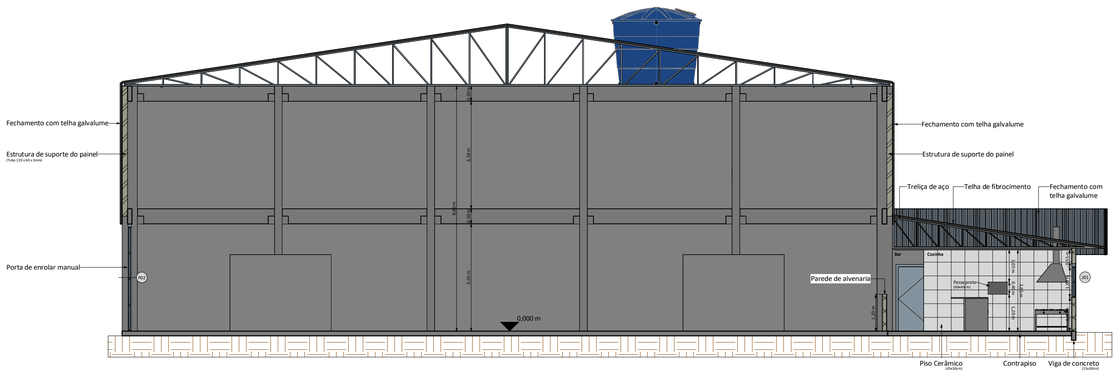

2 **Corte AA**
Escala: 1 : 100

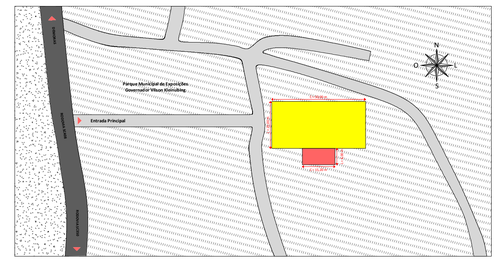

6 **Planta de Situação e Localização**
Escala: 1 : 750

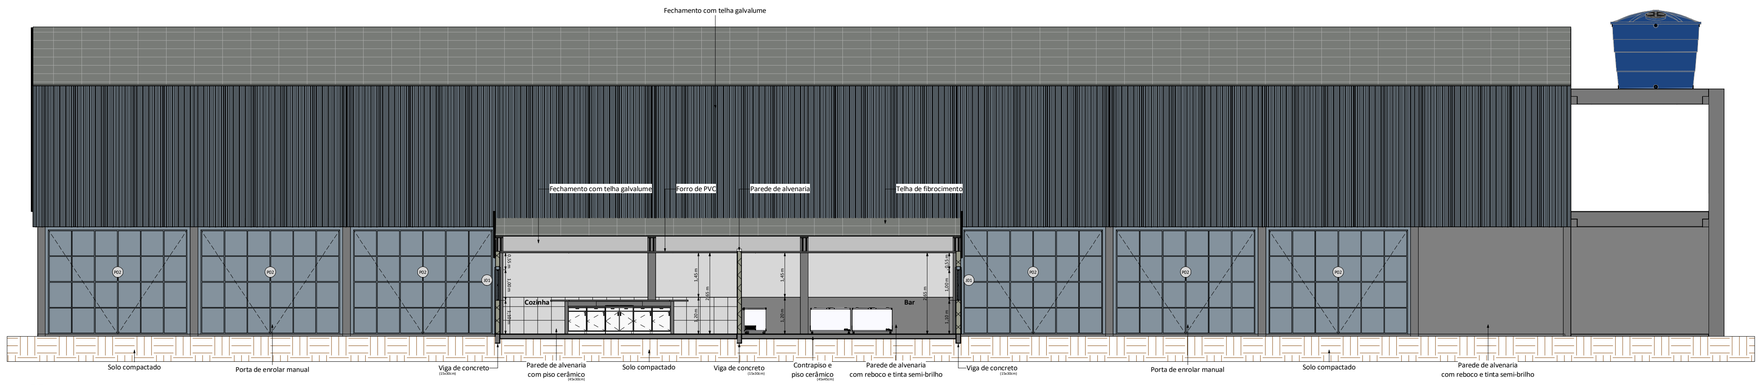

3 **Corte BB**
Escala: 1 : 100

RICARDO ENGENHARIA & INCORPORADORA
CREA/SC 189684-3 - CNPJ 45.763.948/0001-37 - I.E.: 26295326
Telefone: (47) 9 9723-6858 / (48) 9 9940-5356
Rua Anitápolis, nº 176. 1º andar, sala 07B. Centro - Alfredo Wagner / SC

PROJETO ARQUITETÔNICO

ARENA - PARQUE DE EXPOSIÇÃO GOVERNADOR VILSON KLEINUBING

Endereço:
Rodovia SC408, s/nº - Demoras - Alfredo Wagner/SC.

Contratante:
Prefeitura Municipal de Alfredo Wagner/SC
CNPJ: 83.102.608/0001-54

Responsável Técnico:
ALA RICARDO CORREIA:09087558996
ALA RICARDO CORREIA:09087558996 2024.06.18 14:26:39 -03'00'
Alã Ricardo Correia
CPF: 090.875.589-96
CREA: 170700-3

ÁREA EXISTENTE	1310,56 m²	**ÁREA TOTAL**	1401,70 m²	**FOLHA:** 01/01
ÁREA DE AMPLIAÇÃO	91,14m²	**ART Nº**	9334120-7	

Etapa:	**Projetista:**	**Escala:**	**Data:**
Projeto Final	Alã Ricardo	Como indicado	18/06/2024