
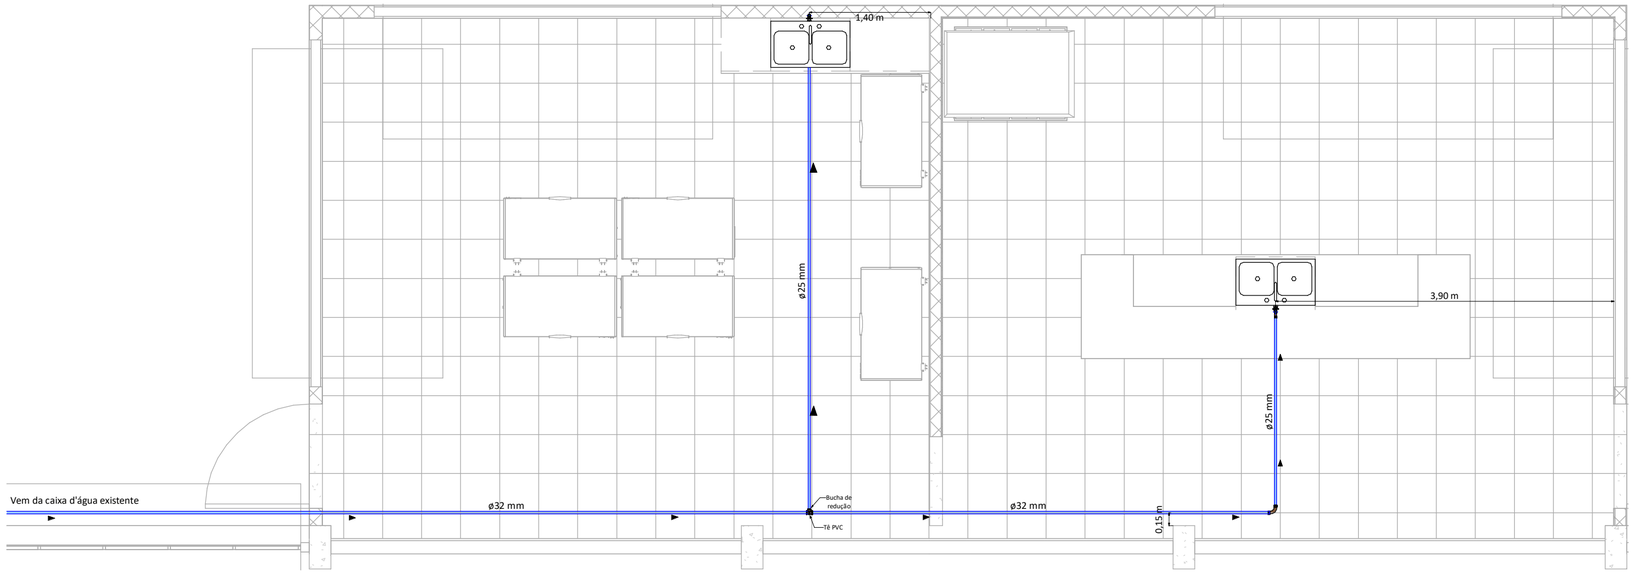



1 Planta Baixa - Água Fria

1 : 50

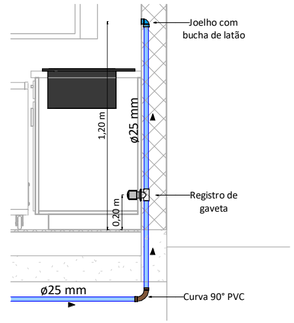

3 Detalhe Bar - AF1

1 : 25

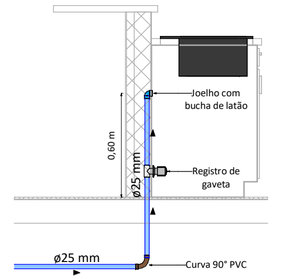

4 Detalhe Cozinha - AF1

1 : 25

2 Isométrico 3D

Tubulação - Água Fria		
Diâmetro	Comprimento	Descrição
25,00 mm	10,25 m	Tubo Soldável Marrom
32,00 mm	31,03 m	Tubo Soldável Marrom
50,00 mm	17,10 m	Tubo Soldável Marrom

Registro - Água Fria		
Produto	Quantidade	Descrição
Registro	2	Registro de Gaveta PVC 25mm
Registro	1	Registro Esfera VS Soldável 50mm

Conexão - Água Fria		
Produto	Quantidade	Descrição
Bucha de Redução	3	Bucha de Redução Soldável Curta, PVC
Curva	7	Curva 45°/90° PBS, PVC
Joelho	1	Joelho 45º/90º Soldável, PVC
Joelho	2	Joelho 90º Roscável com Bucha de Latão
Tê	1	Tê de PVC

RICARDO ENGENHARIA & INCORPORADORA
CREA/SC 189684-3 - CNPJ 45.763.948/0001-37 - I.E.: 26295326
Telefone: (47) 9 9723-6858 / (48) 9 9940-5356
Rua Anitápolis, nº 176. 1º andar, sala 07B. Centro - Alfredo Wagner / SC

HIDROSSANITÁRIO
SISTEMA DE ÁGUA FRIA

ARENA - PARQUE DE EXPOSIÇÃO GOVERNADOR VILSON KLEINUBING

Endereço:
RODOVIA SC408, s/nº. Demoras - Alfredo Wagner/SC

Contratante:

PREFEITURA MUNICIPAL DE ALFREDO WAGNER/SC
CNPJ: 83.102.608/0001-54

Responsável Técnico:

ALA RICARDO CORREIA:09087558996 ALA RICARDO CORREIA:09087558996 2024.06.18 14:13:20 -03'00'

ALÃ RICARDO CORREIA
CPF: 090.875.589-96
CREA: 170700-3

ÁREA EXISTENTE	1310,56 m²	**ÁREA TOTAL**	1401,70 m²
ÁREA DE AMPLIAÇÃO	91,44 m²	**ART Nº**	9334120-7

FOLHA: 02/02

Etapa:	**Projetista**:	**Escala**:	**Data**:
PROJETO FINAL	Projetista	Indicada	18/06/2024