
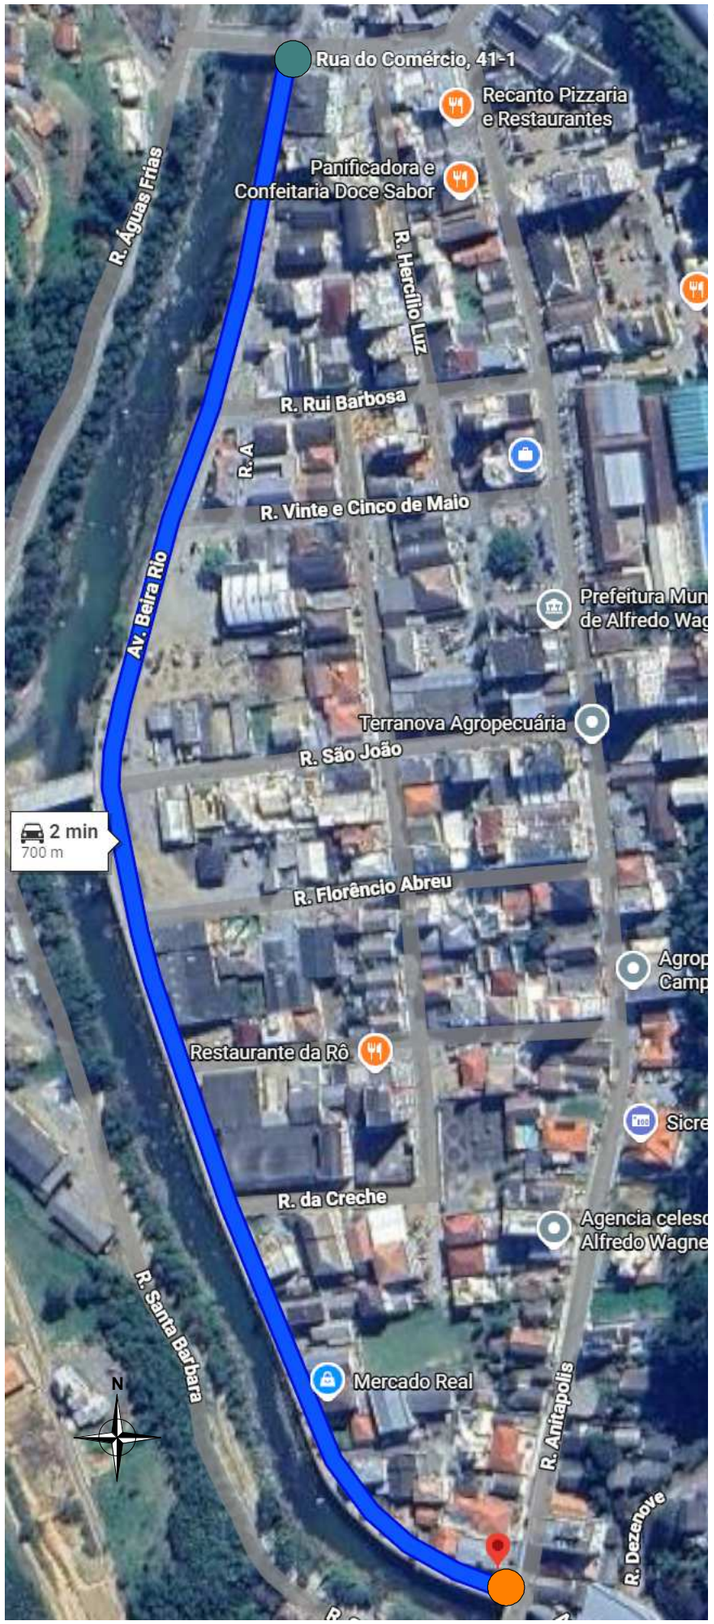


Localização do Recapeamento

Coordenadas:

Início: 27°41'57.3"S 49°20'07.2"W

Final: 27°42'18.4"S 49°20'04.0"W

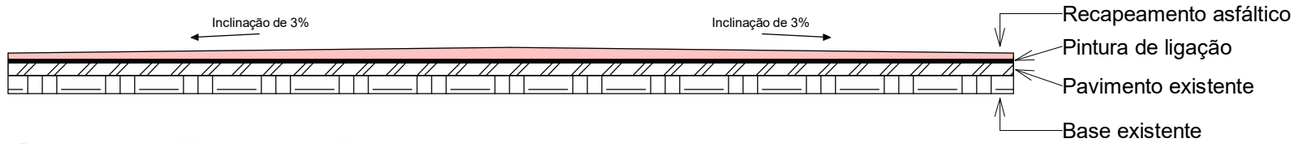

Seção - Tipo de Recapeamento

RICARDO ENGENHARIA & INCORPORADORA

RICARDO ENGENHARIA & INCORPORADORA

CREA/SC 189684-3 - CNPJ 45.763.948/0001-37 - I.E.: 26295326

Telefone: (47) 9 9723-6858 / (48) 9 9940-5356

Rua Anitápolis, nº 176. 1º andar, sala 07B. Centro - Alfredo Wagner / SC

Projeto Recapeamento Asfáltico

Endereço:
AVENIDA BEIRA RIO, CENTRO - ALFREDO WAGNER/SC

Coordenadas Geográficas:
27°41'57.3"S 49°20'07.2"W / 27°42'18.4"S 49°20'04.0"W

Documento assinado digitalmente
gov.br
ALA RICARDO CORREIA
Data: 17/10/2025 15:21:51-0300
Verifique em https://validar.iti.gov.br

PREFEITURA MUNICIPAL DE ALFREDO WAGNER/SC
CNPJ: 83.102.608/0001-54

ALÃ RICARDO CORREIA
CPF: 090.875.589-96
CREA/SC: 170700-3

Conteúdo:

Localização do Recapeamento

Seção - Tipo de Recapeamento

ÁREA DE CONSTRUÇÃO	700,00 m	**ART Nº**	10167645-0
ESCALA		**DATA**	15/10/2025

FOLHA: 01/03