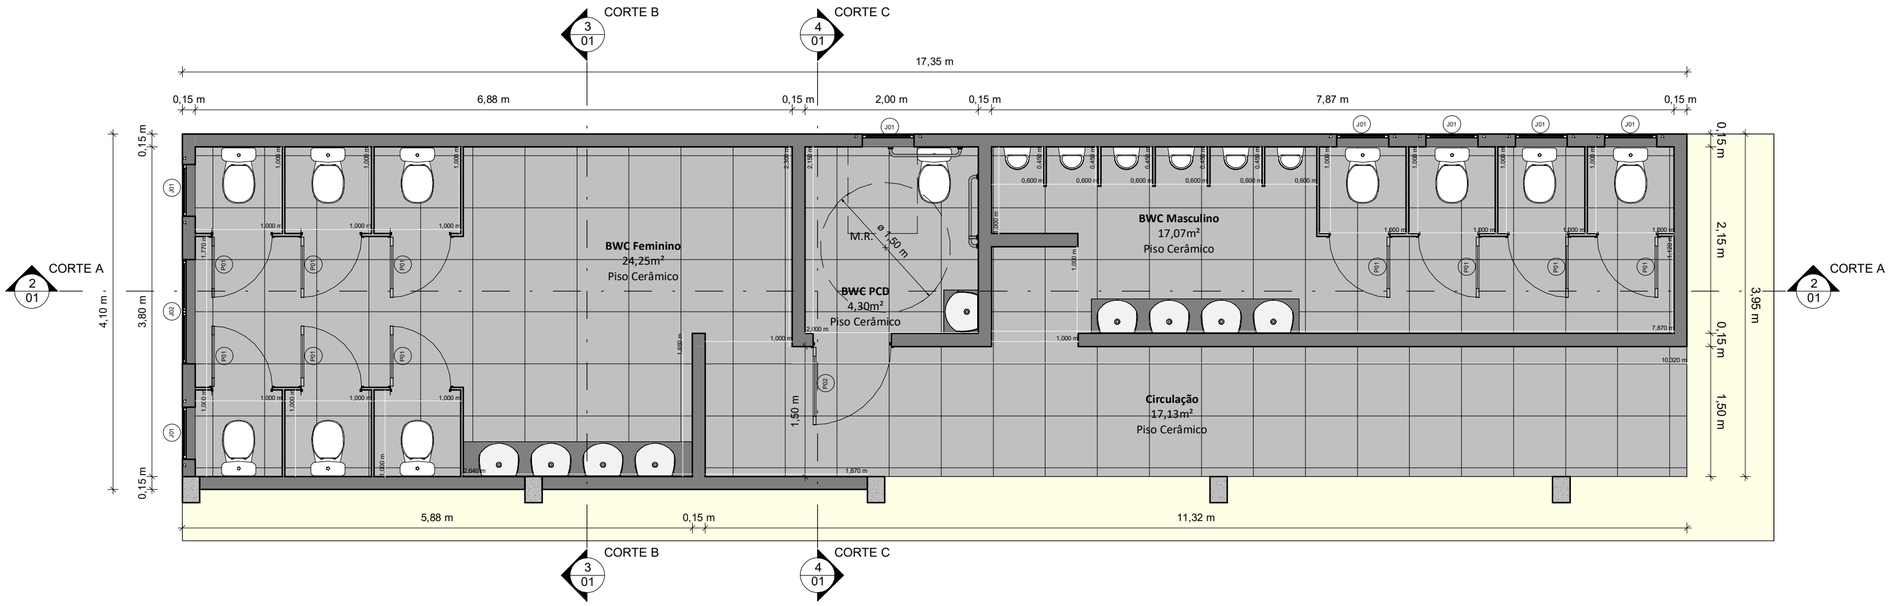

1 Planta Baixa - Nível 0,00m

1 : 50

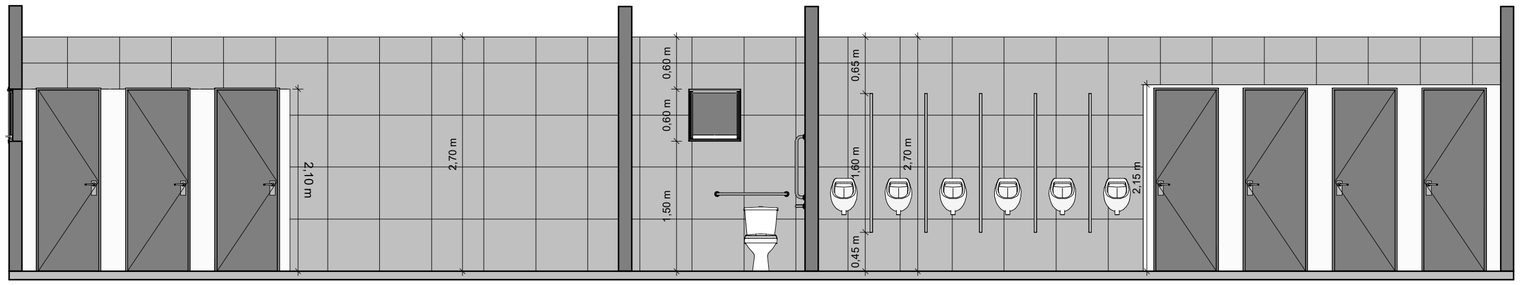

2 CORTE A

1 : 50

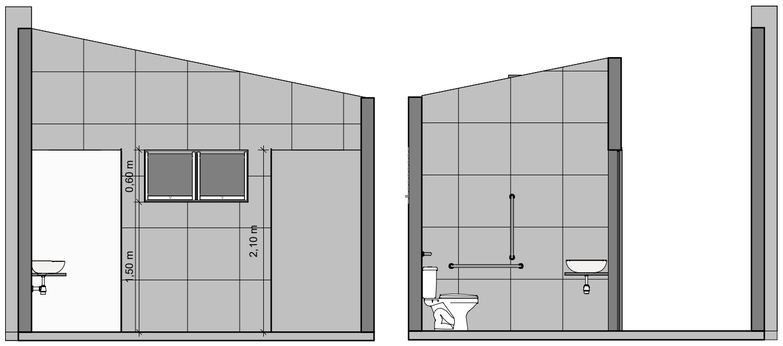

3 CORTE B

1 : 50

4 CORTE C

1 : 50

JANELAS					
Cód.	**Qtd.**	**Largura (m)**	**Altura (m)**	**Peitoril (m)**	**Descrição**
J01	7	0,60	0,60	1,50	Janela Maxiar em aluminio e vidro - Folha única
J02	1	1,20	0,60	1,50	Janela Maxiar em aluminio e vidro - Folha dupla

PORTAS				
Cód.	**Qtd.**	**Largura (m)**	**Altura (m)**	**Descrição**
P01	10	0,70	2,10	Porta em aluminio - Folha única
P02	1	0,90	2,10	Porta em aluminio - Folha única

RICARDO ENGENHARIA & INCORPORADORA

RICARDO ENGENHARIA & INCORPORADORA

CREA/SC 189684-3 - CNPJ 45.763.948/0001-37 - I.E.: 26295326

Telefone: (47) 9 9723-6858 / (48) 9 9940-5356

Rua Anitápolis, nº 176. 1º andar, sala 07B. Centro - Alfredo Wagner / SC

PROJETO ARQUITETÔNICO

REFORMA BANHEIROS

Endereço:
Estrada Geral Queimados, s/nº. Queimados - Alfredo Wagner/SC

Contratante:

PREFEITURA MUNICIPAL DE ALFREDO WAGNER/SC
CNPJ: 83.102.608/0001-54

Responsável Técnico:

Documento assinado digitalmente
gov.br
ALA RICARDO CORREIA
Data: 18/08/2025 16:10:20-0300
Verifique em https://validar.iti.gov.br

ALÃ RICARDO CORREIA
CPF: 090.875.589-96
CREA/SC: 170700-3

Conteúdo:

ÁREA DE CONSTRUÇÃO	71,14 m²	**ART Nº**	10068010-1	**FOLHA**: 01/01
ESCALA	INDICADA	**DATA**	18/08/2025	