OBS: Seguir a legenda de cores e indicações para instalação dos eletrodutos e tomadas de sobrepor

Se for necessário fazer ajustes nas posições dos pontos, como, por exemplo, eletrodutos passando por pilares e vigas, o profissional responsável poderá escolher trajetos alternativos.

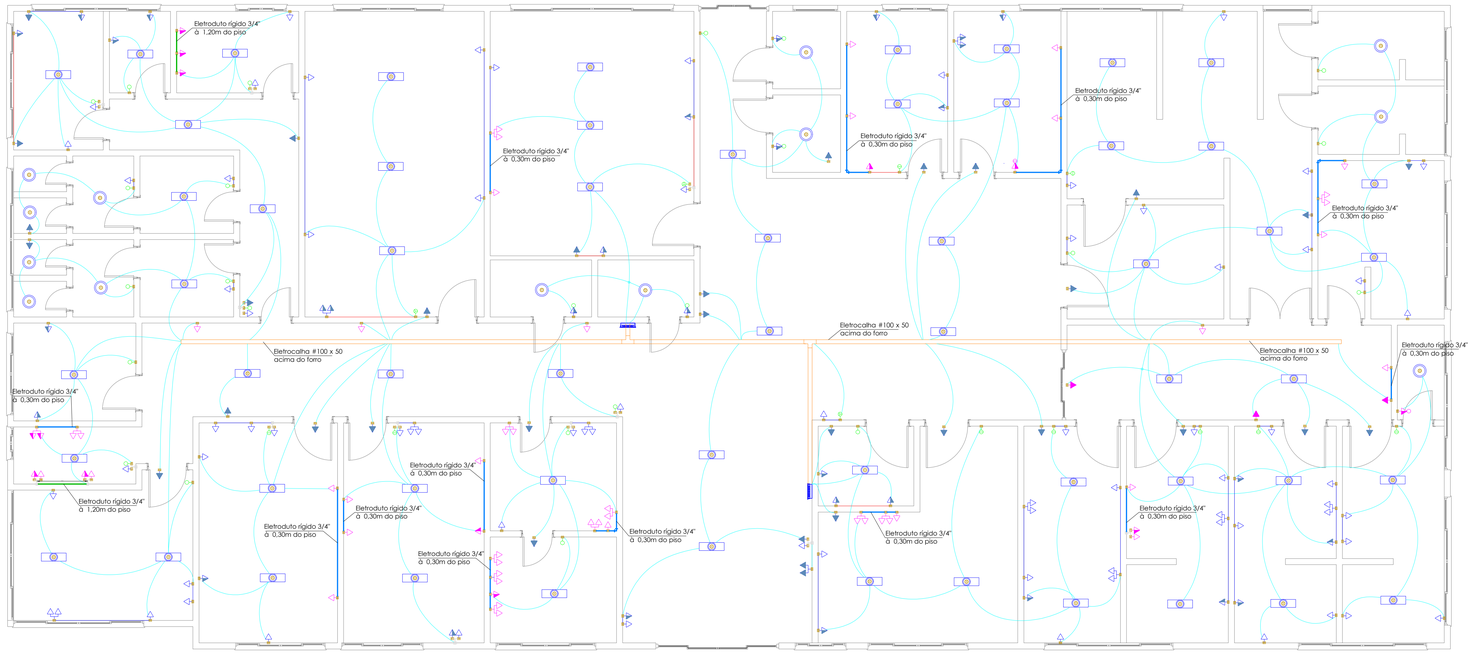

Planta Baixa - Térreo
Condutos
Escala: 1/50

Legenda das indicações - Térreo	
ARC12000	Pontos de força - Uso específico - Condicionador de ar Split 12000BTU
ARC18000	Pontos de força - Uso específico - Condicionador de ar Split 18000BTU
ARC30000	Pontos de força - Uso específico - Condicionador de ar Split 30000BTU
ARC9000	Pontos de força - Uso específico - Condicionador de ar Split 9000BTU
TOE	Pontos de força - Uso específico - Torneira elétrica
TR	T reto 90º sem tampa - 100x50mm

Legenda - Térreo
2 Tomadas altas a 2,20m do piso (embutir)
2 Tomadas baixas a 0,30m do piso (embutir)
2 Tomadas médias a 1,20m do piso (embutir)
2 Tomadas baixas a 0,30m do piso (sobrepor)
Interruptor simples 1 tecla (embutir) - 1,20m do piso
Interruptor simples 2 teclas (embutir) - 1,20m do piso
Interruptor simples 3 teclas (embutir) - 1,20m do piso
Interruptor simples 2 teclas (sobrepor) - 1,20m do piso
Interruptor simples e Tomada (embutir) - 1,20m do piso
Interruptor simples e Tomada (sobrepor) - 1,20m do piso
Interruptor simples 2 teclas e Tomada (sobrepor) - 1,20m
Ponto genérico de luz 2x20W
Ponto genérico de luz 2x40W
Quadro de distribuição (sobrepor)
Tomada alta (embutir) a 2,20m do piso
Tomada baixa (embutir) a 0,30m do piso
Tomada média (embutir) a 1,20m do piso
Tomada baixa (sobrepor) a 0,30m do piso
Tomada média (sobrepor) a 1,20m do piso
Tomada alta (sobrepor) a 1,20m do piso

Legenda de condutos - Térreo
Eletroduto flexível 3/4" embutido no Teto
Eletroduto flexível 3/4" embutido na parede - 2,20m do piso
Eletroduto flexível 3/4" embutido na parede - 1,20m do piso
Eletroduto flexível 3/4" embutido na parede - 0,30m do piso
Eletroduto rígido 3/4" sobreposto na parede - 1,20m do piso
Eletroduto rígido 3/4" sobreposto na parede - 0,30m do piso

RCL PROJETOS E ENGENHARIA LTDA

www.rclprojetosltda.com.br - projetos@rclprojetosltda.com.br

Rua Dr. João Pedro Arruda, nº 1.736 - Área Industrial
Contato - (49) 3223-4087
LAGES - SC

ANÁLISE DE PROJETO

PROJETO RECEBIDO EM: __/__/____

PROJETO ANALISADO EM: __/__/____

STATUS

☐ LIBERADO ☐ NÃO LIBERADO

RESPONSÁVEL PELA ANÁLISE

CARIMBO DE APROVAÇÃO:

REVISÕES

REV 00 - 09/11/2023	Lançamento do Projeto	Mirelly Perin

POSTO DE SAÚDE DE ALFREDO WAGNER
PROJETO ELÉTRICO INTERNO

RCL PROJETOS E ENGENHARIA LTDA:30865038000198
Assinado de forma digital por RCL PROJETOS E ENGENHARIA LTDA:30865038000198
Dados: 2023.12.13 17:17:30 -03'00'

RCL Projetos
CNPJ: 30.865.038/0001-98
Autor do Projeto

LUCAS BATISTA:09326587924
Assinado de forma digital por LUCAS BATISTA:09326587924
Dados: 2023.12.13 17:17:13 -03'00'

Eng. Lucas Batista
CREA-SC:172.636-2
Responsável Técnico

Posto de Saúde Alfredo Wagner
CNPJ: 08.560.651/0001-48
Proprietário

ENDEREÇO
Rua Praça da bandeira, nº 01 - Bairro Centro
Alfredo Wagner, Santa Catarina, Brasil

DESENHO: Mirelly Perin
DATA: 09/11/2023

ESPECIFICAÇÕES
Projeto elétrico interno
Pavimento Térreo
Edificação comercial

FORMATO: A1 estendida
PRANCHA: 02 02

CÓDIGO DO ARQUIVO: RCL-PE00922-53-23
ÁREA: 421,27 m²
ESCALA: INDICADA

PROJETO PE - PP053/23

Cópia de direito autoral e intelectual protegida conforme lei 9.610/98, e, exemplo, mente proibida a reprodução, cópia e alteração sem a devida autorização do autor.