


PERFIL DA ENTRADA

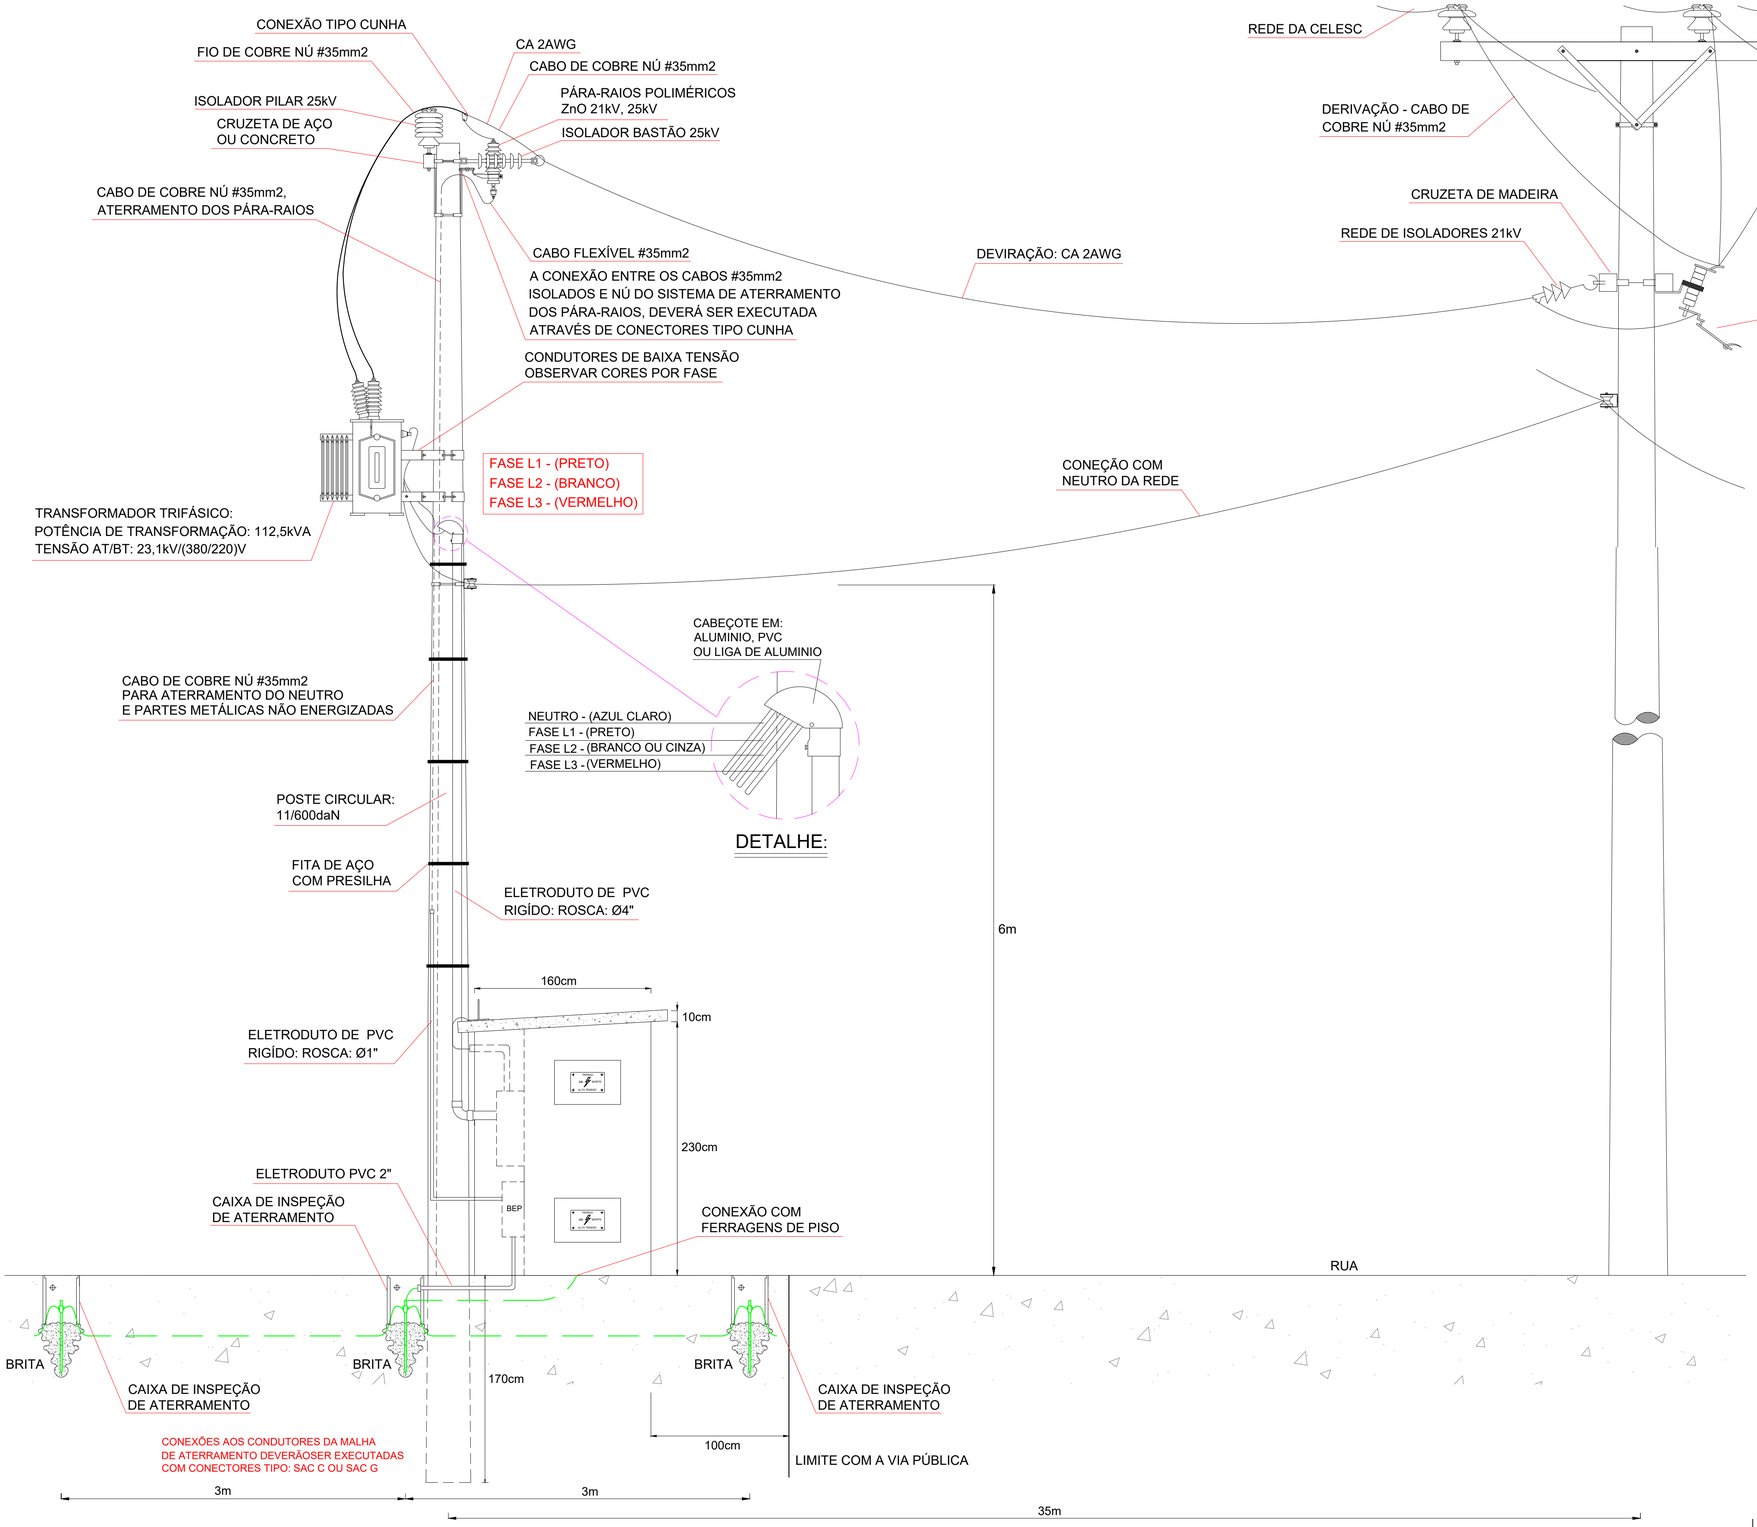


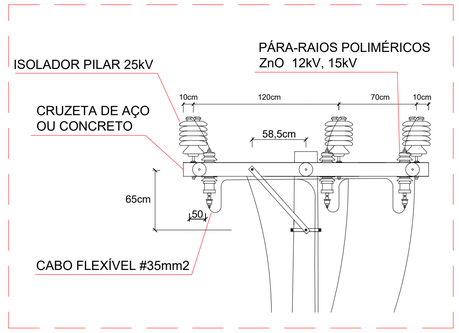


DETALHE VISTA FRONTAL
CRUZETA DE ENTRADA

PROTOCOLO CELESC:
SO 666991

ART DE PROJETO:
10242256-2

DESENHO PARA:

# ANÁLISE

| | |
|---|---|
| CLIENTE : | PREFEITURA MUNICIPAL DE ALFREDO WAGNER - SC |
| ENDEREÇO : | NOVA UNIDADE ESCOLAR (RUA ANITÁPOLIS, S/N, ALFREDO WAGNER) |
| PROJETO : | SUBESTAÇÃO DE ENERGIA - 112,5kVA |

| | |
|---|---|
| NOME DO DESENHO: ENTRADA DE ENERGIA | ESCALA: 1/100 |
| DATA: 25/08/25 | ASSINATURA: |
| AUTOR: | |
| CONTRATANTE: | |
| LOCALIZAÇÃO ARQUIVO: | |


xdx Engenharia Elétrica
CREA 175.295-0
(47) 999 880 691
fernando.engenhariaxdx@gmail.com
Rua Elma Lenzi, 299, bairro Canta Galo,
Rio do Sul - SC - CEP 89163-035
Responsável Técnico:
Fernando L. Reineher
Engenheiro Eletricista
CREA 68.093-9


ABNT A1