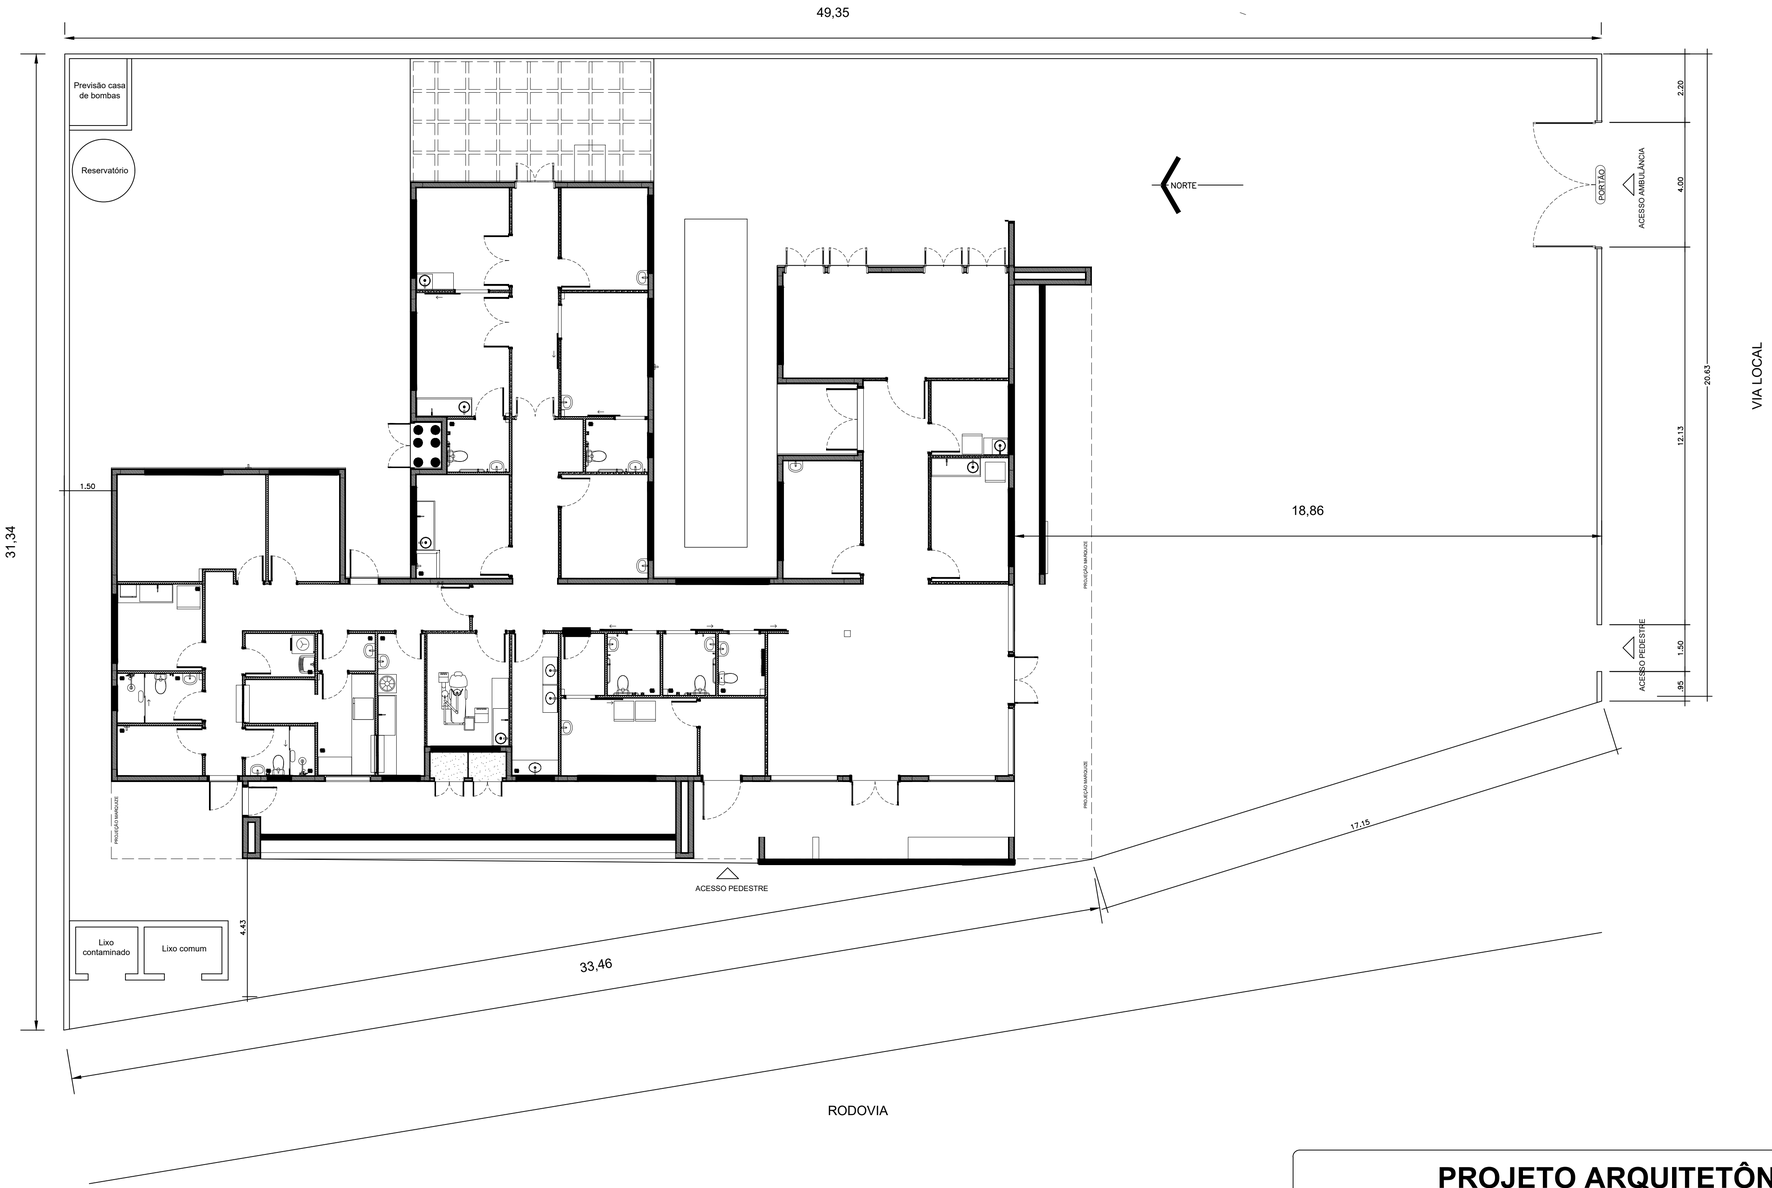


PROJETO ARQUITETÔNICO

UNIDADE BÁSICA DE SAÚDE - PORTE 1

Proprietários: **MINISTÉRIO DA SAÚDE**
SECRETÁRIA DE ATENÇÃO PRIMÁRIA À SAÚDE

Especialidade do Projeto: PROJETO ARQUITETÔNICO

Prancha: 01/01

Conteúdo da Prancha: PLANTA DE SITUAÇÃO

Responsável Técnico pelo Projeto:

Contato:

Data: JANEIRO/2026

Escala: INDICADA

Assinatura Proprietário

Assinatura Responsável Técnico

gov.br Documento assinado digitalmente
VANESSA ESPINDOLA
Data: 10/02/2026 15:06:36-0300
Verifique em https://validar.iti.gov.br