

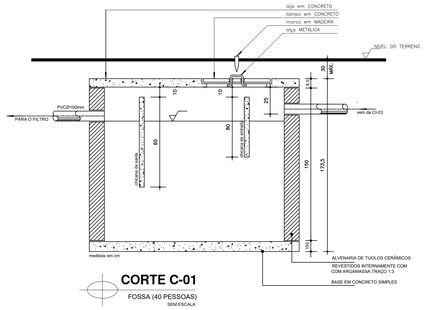



CORTE C-01
FOSSA (40 PESSOAS)
SEM ESCALA

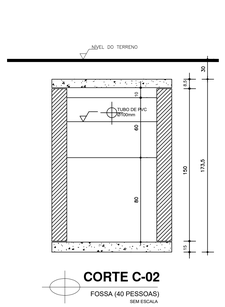


CORTE C-02
FOSSA (40 PESSOAS)
SEM ESCALA

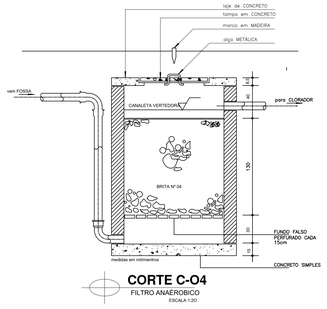


CORTE C-O4
FILTRO ANAERÓBICO
ESCALA 1:20

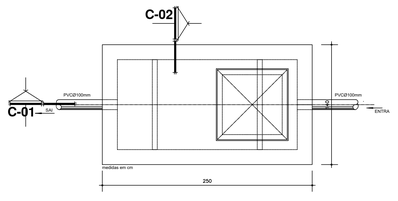

VISTA SUPER
FOSSA (20 PESSOAS)
SEM ESCALA

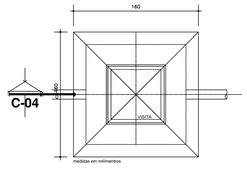

PLANTA BAIXA
FILTRO ANAERÓBICO
ESCALA 1:20

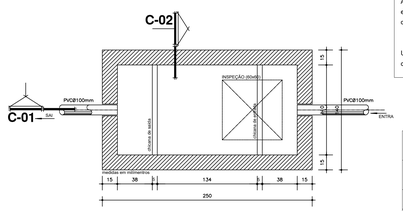


PLANTA BAIXA
FOSSA (40 PESSOAS)
SEM ESCALA


As paredes e fundo da fossa séptica devem ser construídos em concreto armado ou alvenaria, usando revestimento devidamente impermeabilizado.

Utilizar as medidas indicadas na tabela de "dimensões internas", conforme a capacidade total em litros exigida pelo projeto.

DIMENSÕES INTERNAS DA FOSSA SÉPTICA			CAPACIDADE
COMPRIMENTO (m)	LARGURA (m)	ALTURA (m)	LITROS
2,20	1,10	1,50	3630
DIMENSÕES INTERNAS DA FILTRO ANAERÓBICO			CAPACIDADE
COMPRIMENTO (m)	LARGURA (m)	ALTURA (m)	LITROS
1,60	1,60	1,30	3300

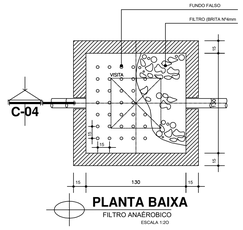

PLANTA BAIXA
FILTRO ANAERÓBICO
ESCALA 1:20

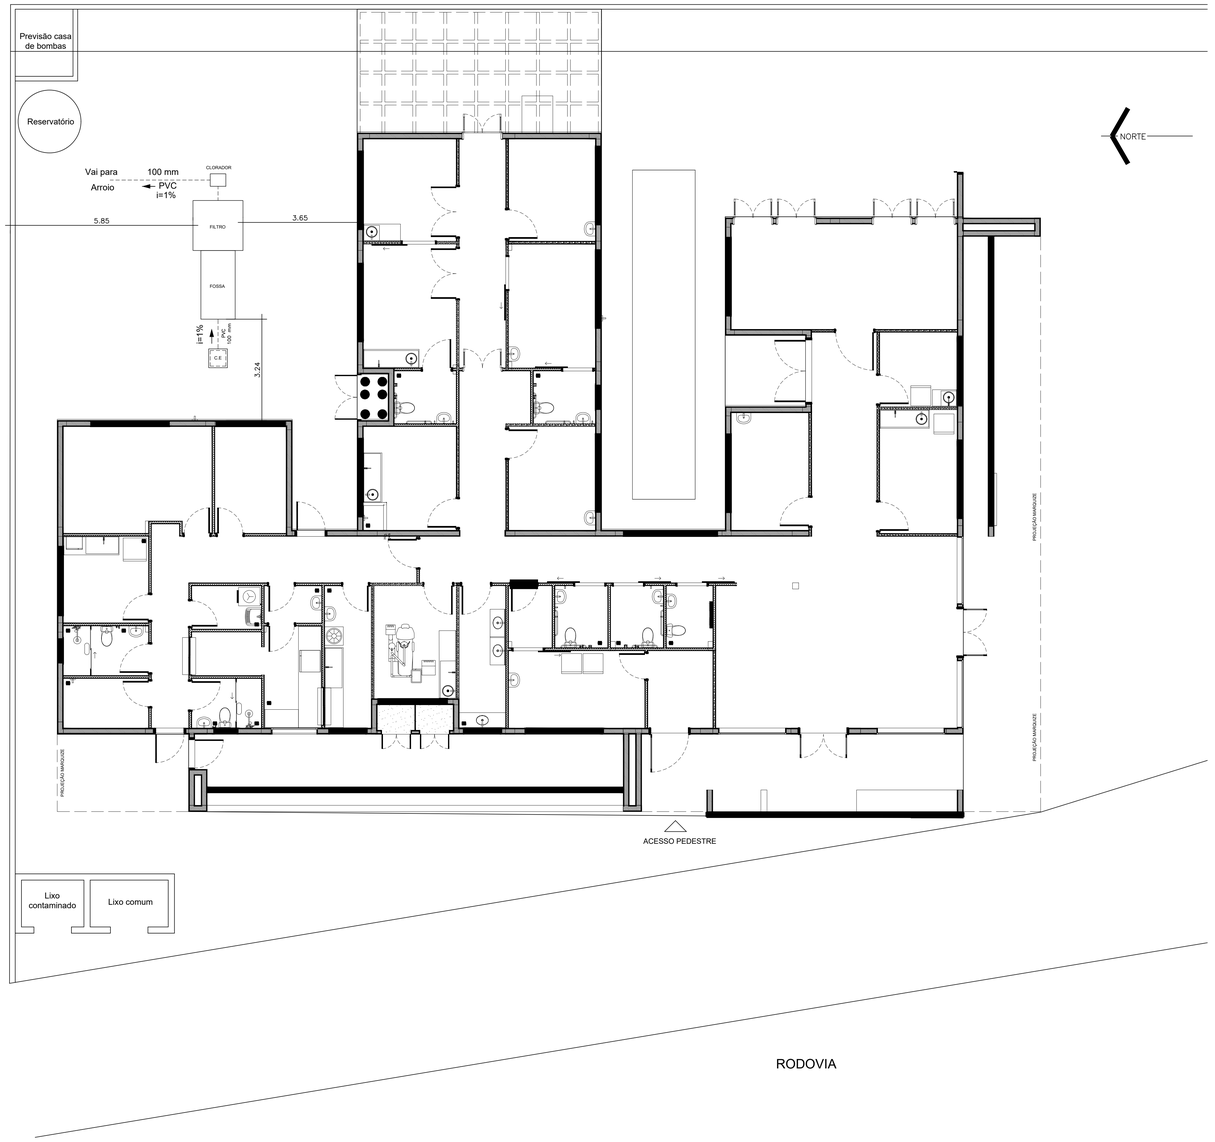

PROJETO HIDROSANITÁRIO

UNIDADE BÁSICA DE SAÚDE - PORTE 1

Proprietários: **MINISTÉRIO DA SAÚDE**
SECRETÁRIA DE ATENÇÃO PRIMÁRIA À SAÚDE

Especialidade do Projeto: PROJETO HIDROSANITÁRIO

Prancha: 01/01

Conteúdo da Prancha: PLANTA DO TRATAMENTO DE ESGOTO

Responsável Técnico pelo Projeto:

Contato:

Data: JANEIRO/2026

Escala: INDICADA

Assinatura Proprietário

Assinatura Responsável Técnico

gov.br Documento assinado digitalmente
VANESSA ESPINOLA
Data: 10/02/2026 15:06:36-0300
Verifique em https://validar.iti.gov.br