

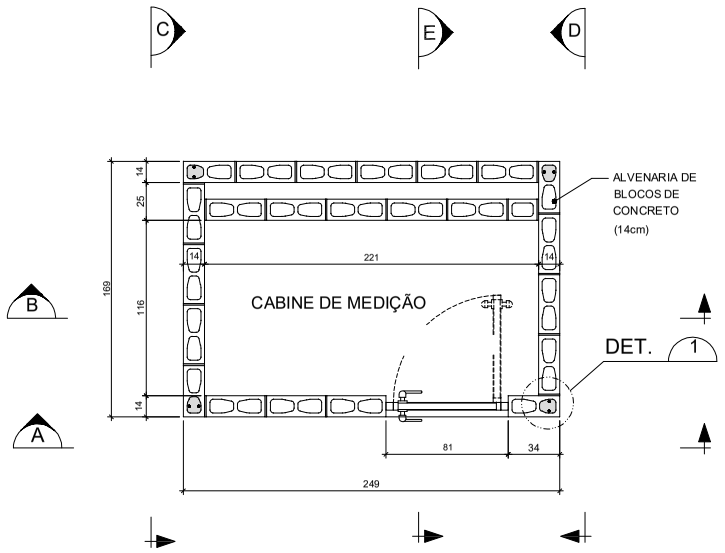



PLANTA EL. 0,20 (1º FIADA)

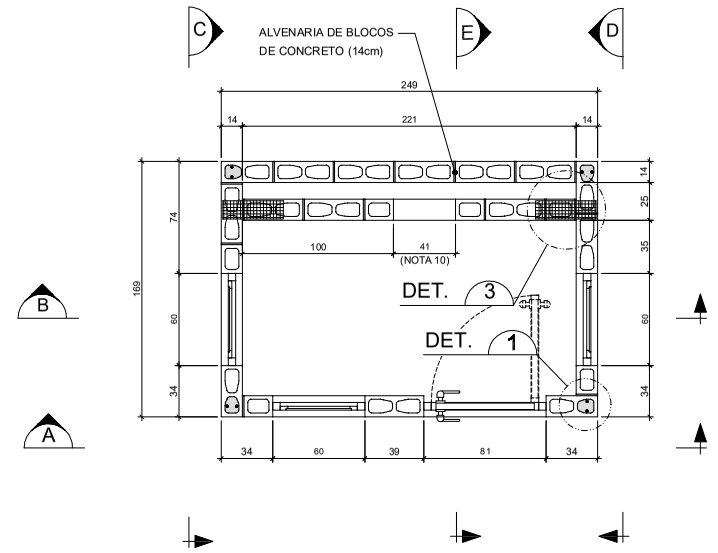


PLANTA EL. 0,65 (3º FIADA)

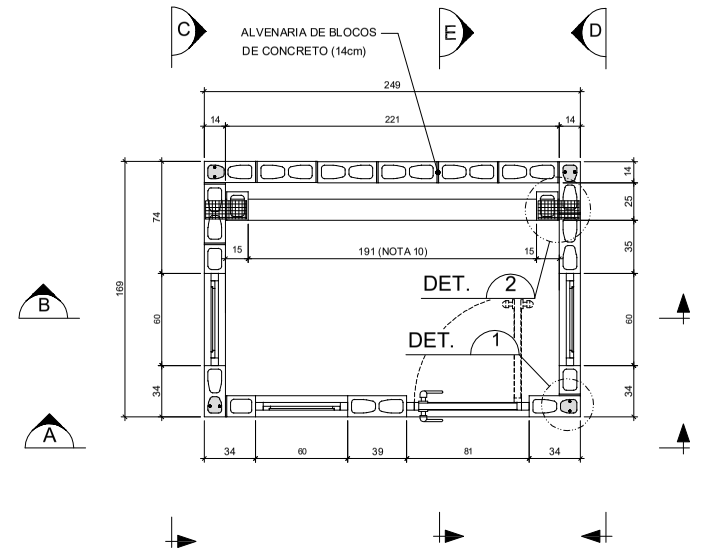


PLANTA EL. 1,85 (9º FIADA)

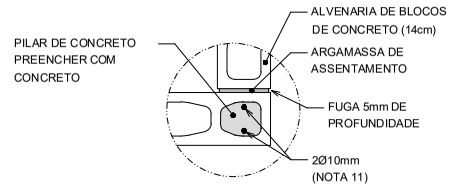


DETALHE 1

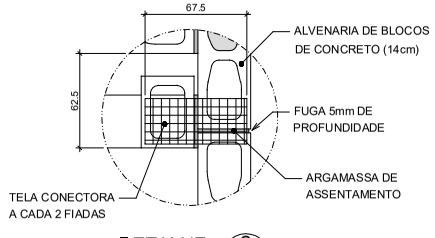


DETALHE 2

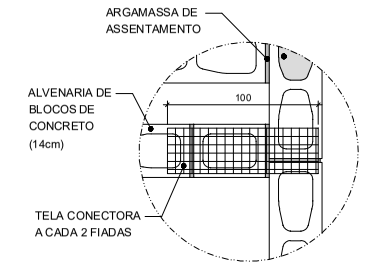

DETALHE 3

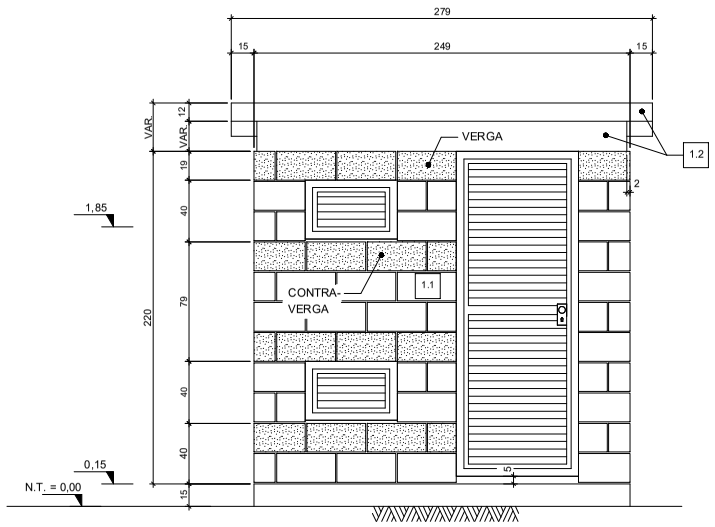


SEÇÃO A

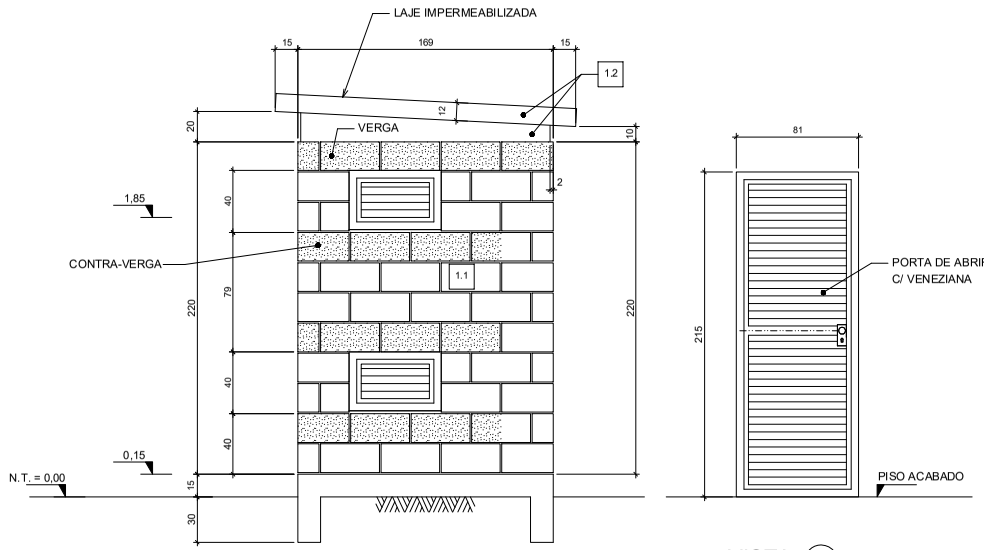


SEÇÃO D

VISTA P1

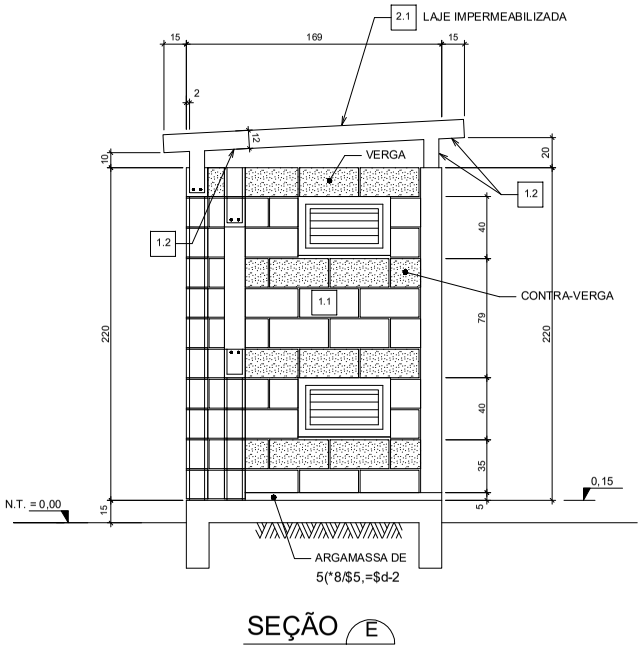


SEÇÃO E

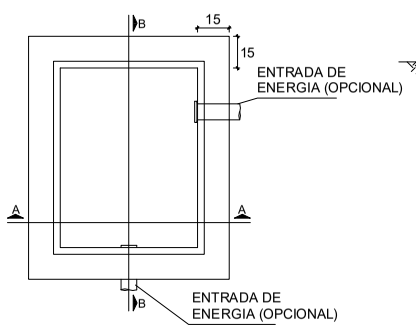


PLANTA BAIXA

CAIXA DE PASSAGEM

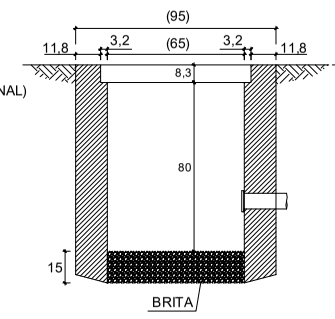

CORTE A-A

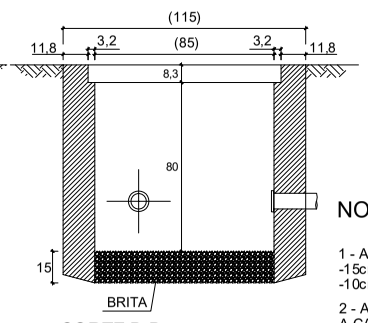

CORTE B-B

VERGAS E CONTRA-VERGAS

A CABINE DEVERÁ SER PINTADA, VISANDO REDUZIR INFILTRAÇÕES

NOTAS

1 - AS ESPESSURAS DAS PAREDES SÃO:
-15cm PARA TIJOLOS
-10cm PARA CONCRETO

2 - AS DIMENSÕES ENTRE PARENTESES REFEREM-SE A CAIXA DE PASSAGEM SUBTERRÂNEA, PARA RAMAIS DE SERVIÇO DE EDIFÍCIOS ATENDIDOS ATRAV´S DA REDE DE DISTRIBUIÇÃO DA CELESC

3 - AS DIMENSÕES APRESENTADAS SÃO OS VALORES MÍNIMOS EXIGIDOS E ESTÃO EXPRESSAS EM CENTÍMETROS

PROTOCOLO CELESC:
8067213560
ART DE PROJETO:
10363353-9

DESENHO PARA:

ANÁLISE

CLIENTE :	PREFEITURA MUNICIPAL DE ALFREDO WAGNER - SC
ENDEREÇO :	RUA LUZIA VALERIO HEIDERSCHEIDT, ALFREDO WAGNER SC
PROJETO :	SUBESTAÇÃO DE ENERGIA - 112,5kVA

NOME DO DESENHO: ALVENARIA DA CABINE

ESCALA: 1/100

DATA: 26/02/26 | ASSINATURA:

AUTOR:

CONTRATANTE:

LOCALIZAÇÃO ARQUIVO:

xdx Engenharia Elétrica
CREA 175.295-0

Responsável Técnico:
Fernando L. Reineher
Engenheiro Eletricista
CREA 68.093-9

(47) 999 880 691
fernando.engenhariaxdx@gmail.com
Rua Elma Lenzi, 299, bairro Canta Galo,
Rio do Sul - SC - CEP 89163-035

ABNT A1