

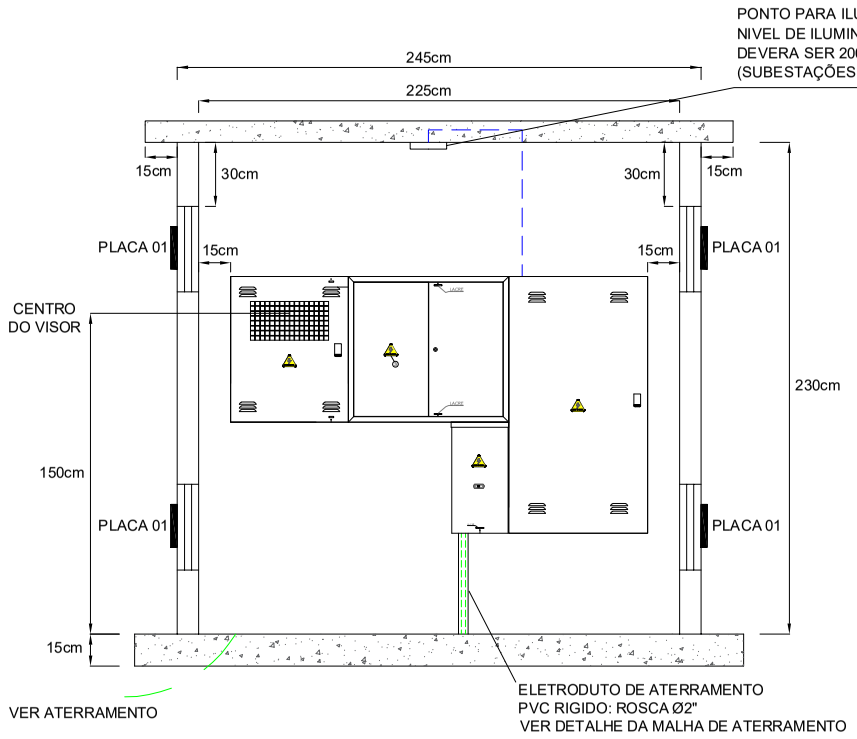


CORTE 'A-A'

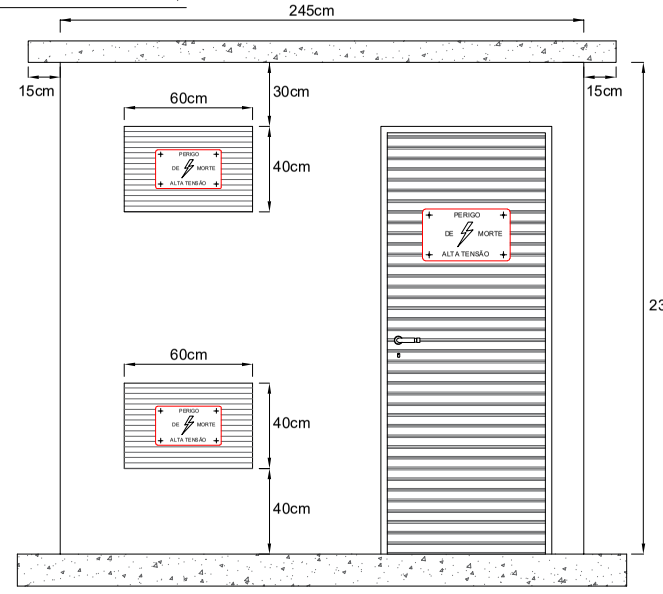



VISTA 'C'

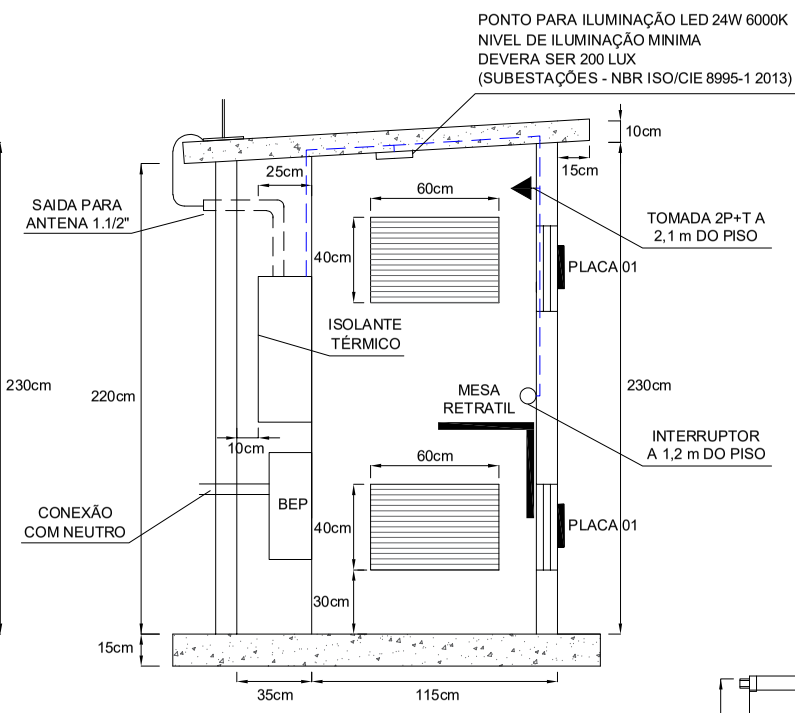


CORTE 'B-B'

DETALHES DOS QUADROS DAS ABERTURAS DE VENTILAÇÃO

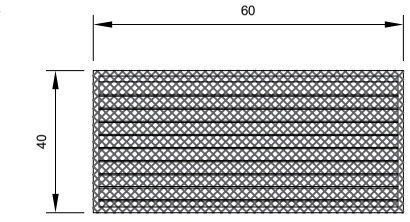


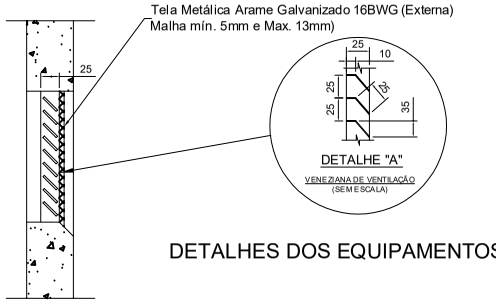


DETALHES DOS EQUIPAMENTOS

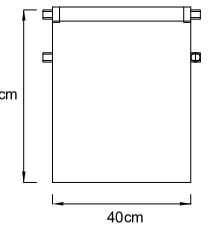

DETALHE 'A'

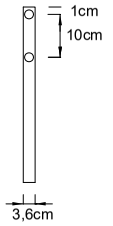


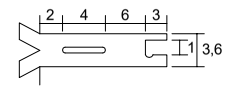


DETALHE 'B'

DETALHE MESA RETRÁTIL


TUBULAÇÕES DEVERÃO SER VEDADAS UTILIZANDO ESPUMA EXPANSIVA DO TIPO ANTI CHAMA

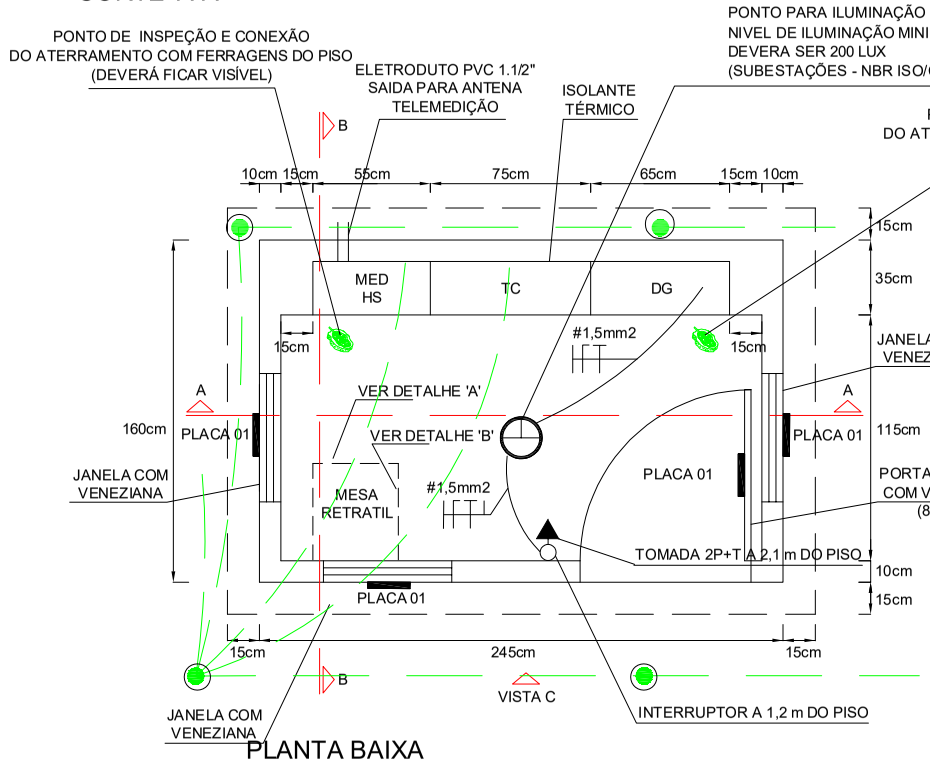

PLANTA BAIXA

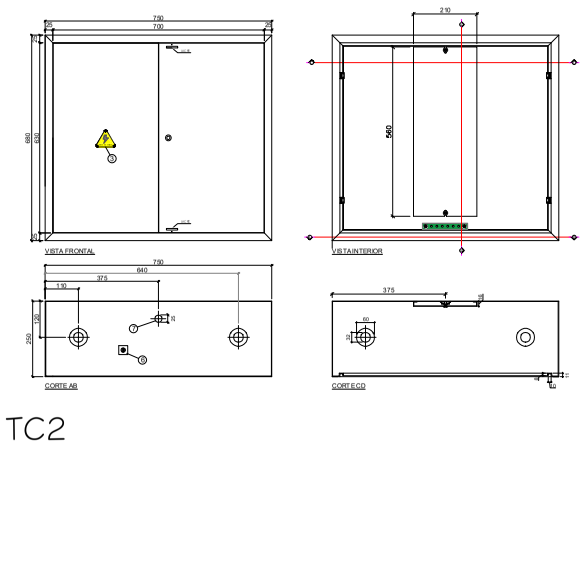


TC2

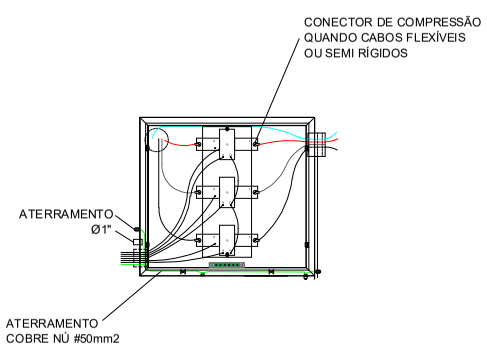

DETALHE DE LIGAÇÃO DOS TC´S


PLACA 01

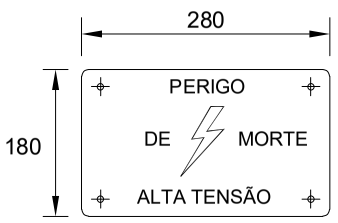


OBSERVAÇÕES

1. A placa de advertencia devera ser metalica, chapa 16 USG, tratamento a prova de corrosão, com funfo amarelo e caracteres pretos apresentando os dizeres "PERIGO DE MORTE ALTA TENSÃO".
2. Devera ser fixada nas portas da subestação e nos locais adequados, em posição visível.
3. Dimensões (largura x Altura).
   Da Placa: 280 x 180mm.
   Das Letras: 35 x 35mm (PERIGO DE MORTE)
   20 x 20mm (ALTA TENSÃO)
4. As dimensões indicadas são os valores mínimos exigidos, em "mm"


UMA COPIA DESTE PROJETO ATUALIZADO, DEVERÁ ESTAR JUNTO A CABINE DE MEDIÇÃO.

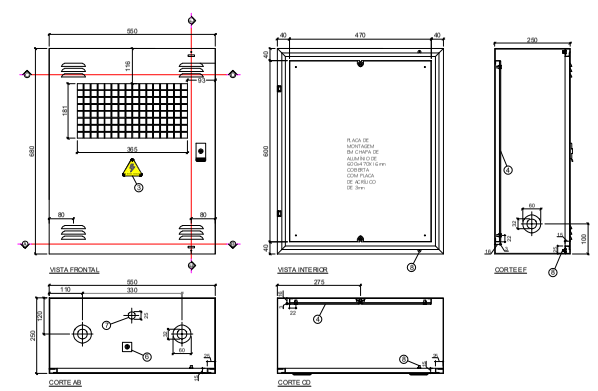


MDR

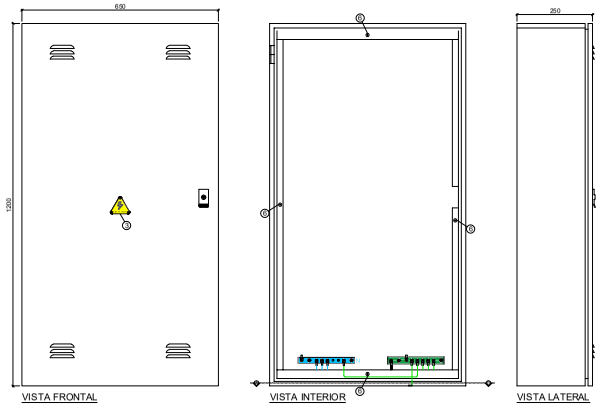

QGP

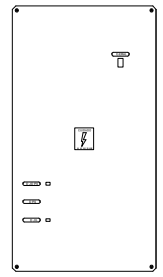

PLACA EM ACRÍLICO ANTI-CHAMA E TRANSPARENTE, COM ESPESSURA MINÍMA DE 3mm
DEVERÁ POSSUIR DISPOSITIVOS PARA LACRES NOS PARAFUSOS DE FIXAÇÃO

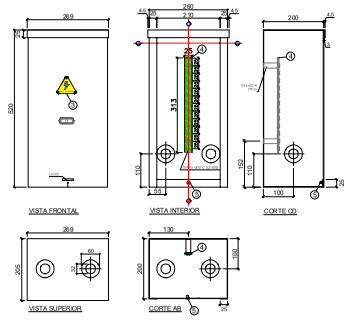

CAIXA BARRA PE

TODAS AS MASSAS METÁLICAS, INCLUINDO A MESA RETRÁTIL DEVERÃO SER CONECTADAS AO ATERRAMENTO.
(UTILIZAR CABO DE COBRE NÚ #25mm2 OU SUPERIOR)

TODOS OS QUADROS DEVERÃO SER EM ALUMINIO EXCETO O BEP, PORÉM ESTE DEVERÁ SER DE FORNECEDOR HOMOLOGADO.

PROTOCOLO CELESC:
8067213560
ART DE PROJETO:
10363353-9

DESENHO PARA:

ANÁLISE

CLIENTE : PREFEITURA MUNICIPAL DE ALFREDO WAGNER - SC

ENDEREÇO : RUA LUZIA VALERIO HEIDERSCHEIDT, ALFREDO WAGNER SC

PROJETO : SUBESTAÇÃO DE ENERGIA - 112,5kVA

NOME DO DESENHO: CABINE E DETALHES

ESCALA: 1/100

DATA: 26/02/26

ASSINATURA:

AUTOR:

CONTRATANTE:

LOCALIZAÇÃO ARQUIVO:

xdx Engenharia Elétrica
CREA 175.295-0
(47) 999 880 691
fernando.engenhariaxdx@gmail.com
Rua Elma Lenzi, 299, bairro Canta Galo,
Rio do Sul - SC - CEP 89163-035
Responsável Técnico:
Fernando L. Reineher
Engenheiro Eletricista
CREA 68.093-9

ABNT A1