
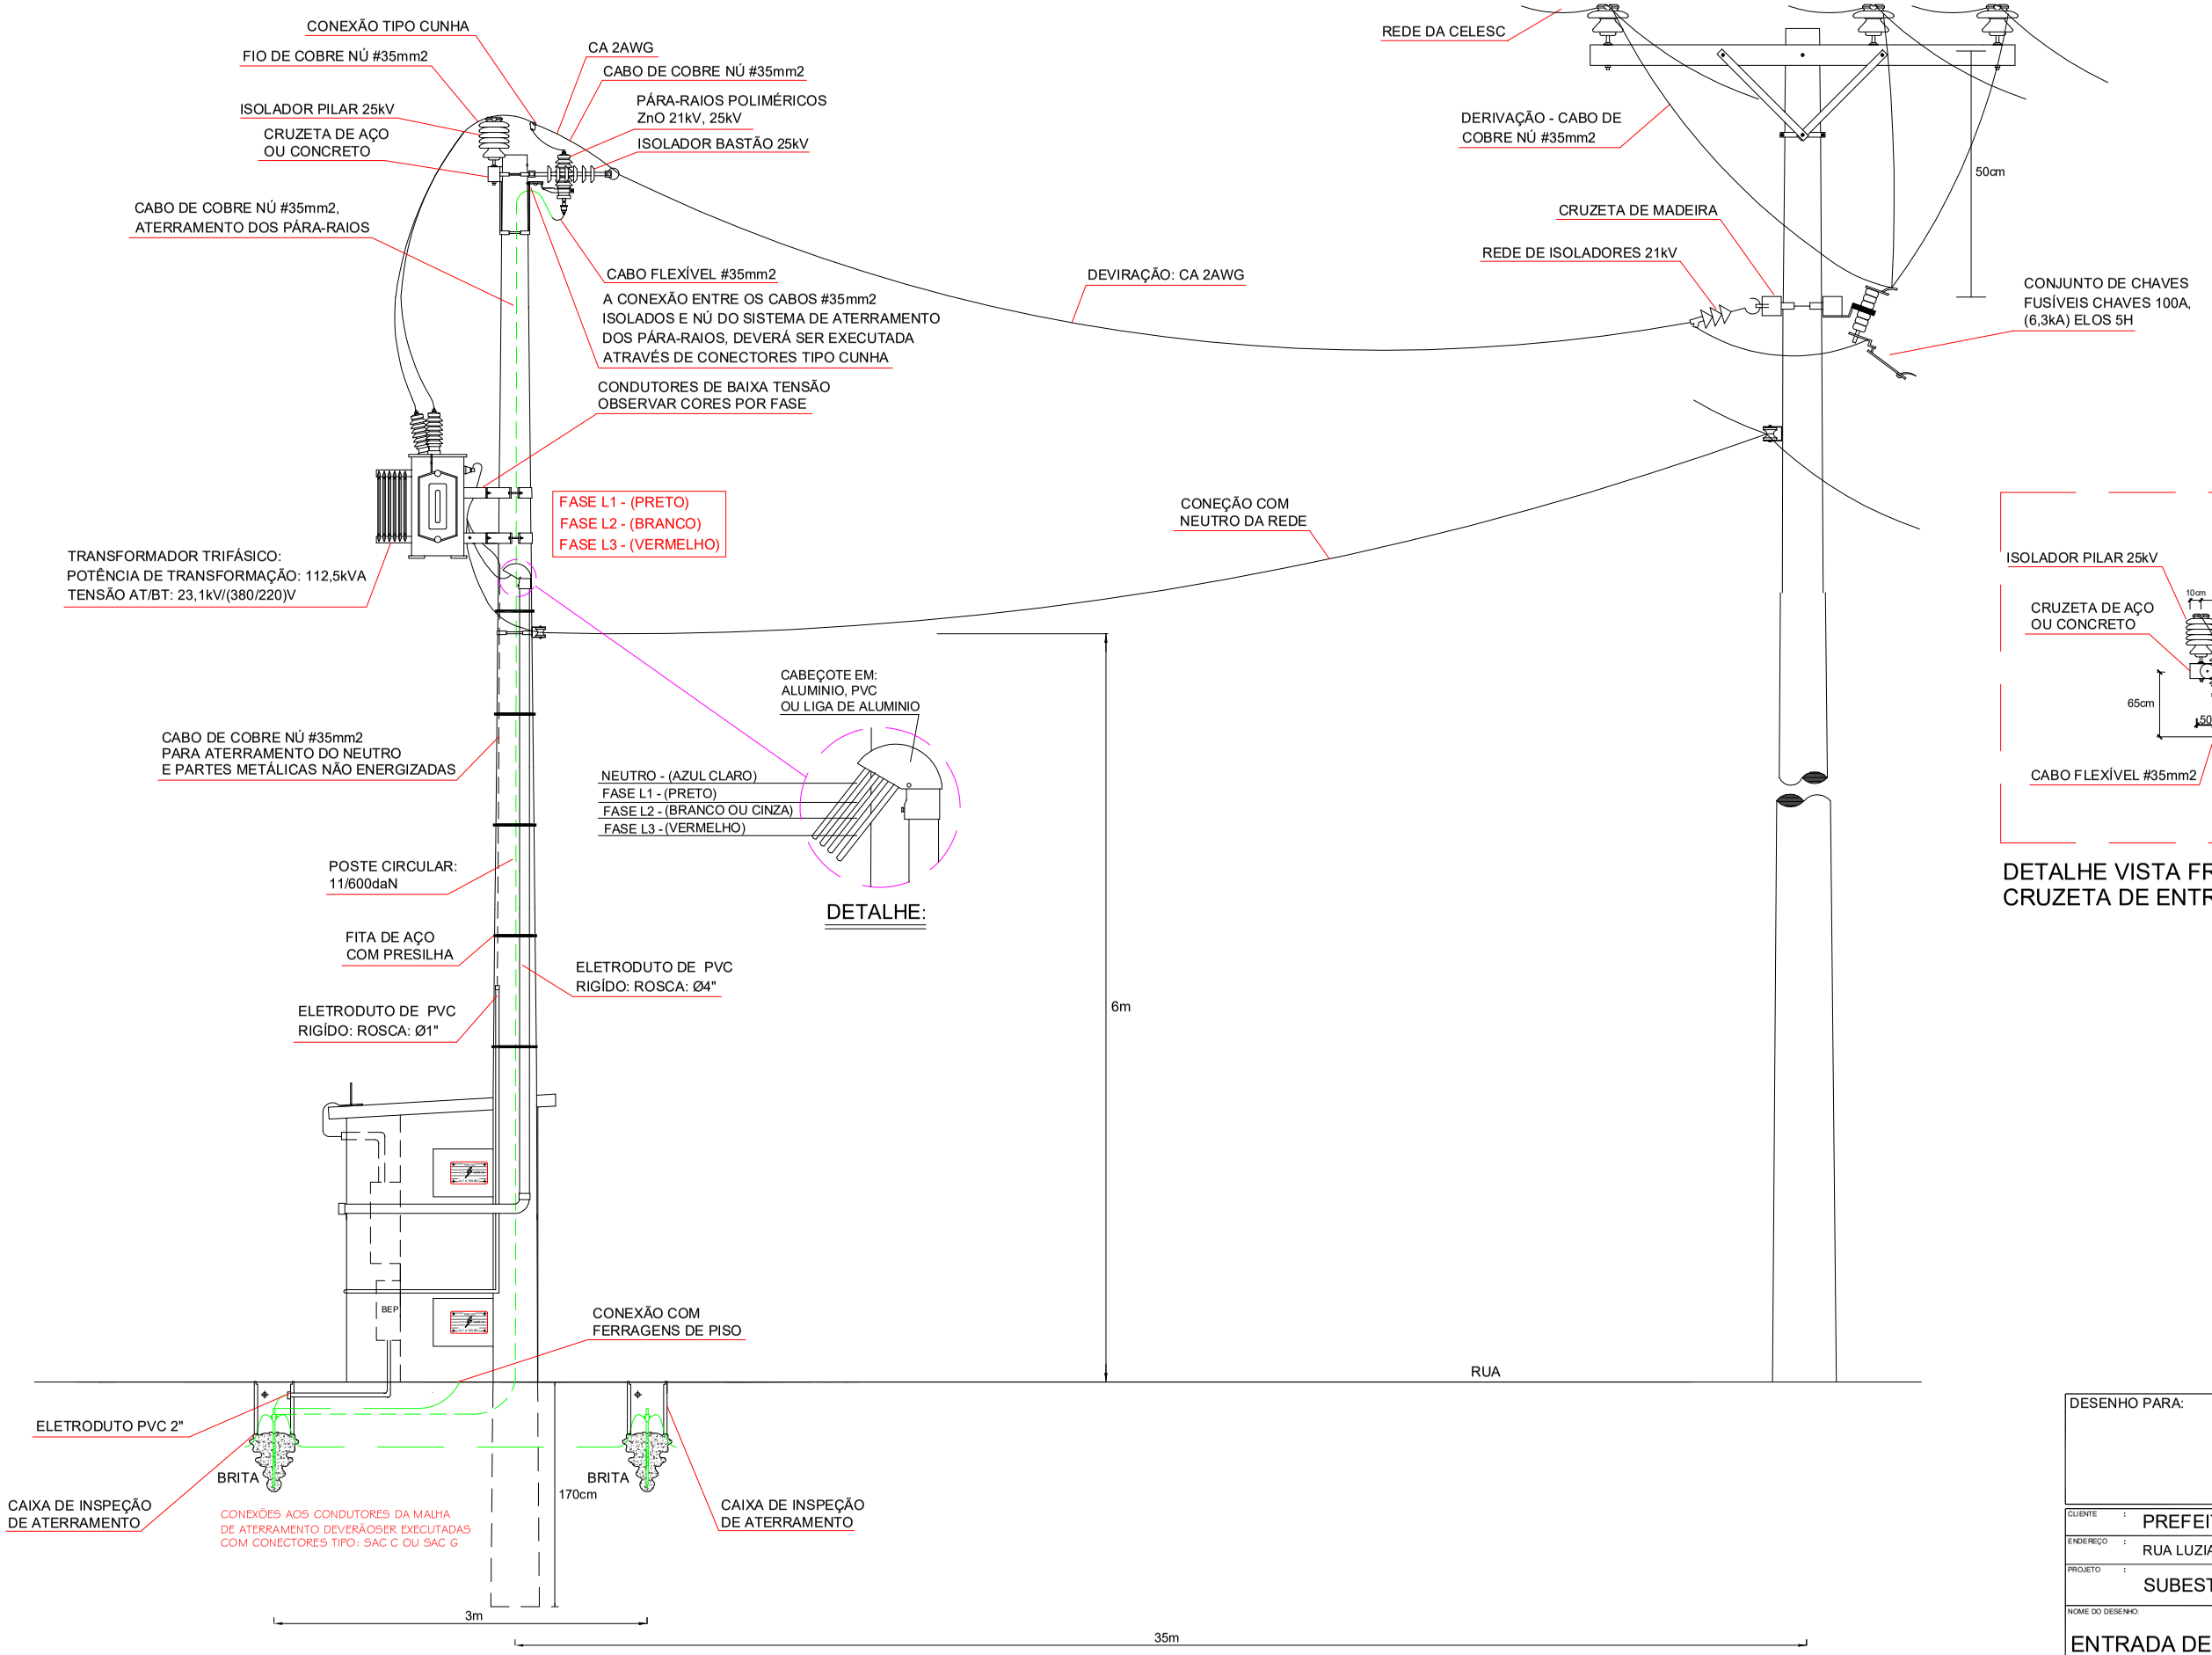


PERFIL DA ENTRADA

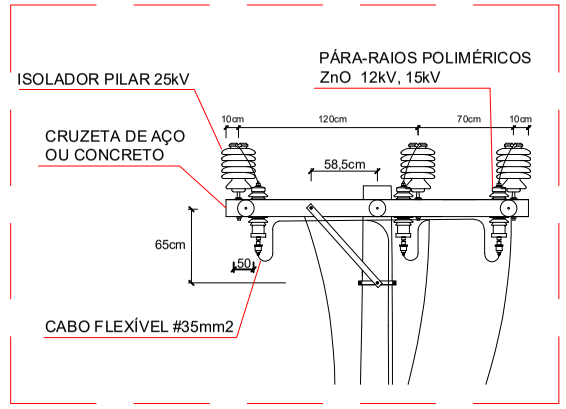

DETALHE VISTA FRONTAL
CRUZETA DE ENTRADA

PROTOCOLO CELESC:
8067213560
ART DE PROJETO:
10363353-9

DESENHO PARA:

ANÁLISE

CLIENTE	PREFEITURA MUNICIPAL DE ALFREDO WAGNER - SC
ENDEREÇO	RUA LUZIA VALERIO HEIDERSCHEIDT, ALFREDO WAGNER SC
PROJETO	SUBESTAÇÃO DE ENERGIA - 112,5kVA

NOME DO DESENHO:	ESCALA:
ENTRADA DE ENERGIA	1/100

DATA: 26/02/26 | ASSINATURA:

AUTOR:

CONTRATANTE:

LOCALIZAÇÃO ARQUIVO:

xdx Engenharia Elétrica
CREA 175.295-0
(47) 999 880 691
fernando.engenhariaxdx@gmail.com
Rua Elma Lenzi, 299, bairro Canta Galo,
Rio do Sul - SC - CEP 89163-035
Responsável Técnico:
Fernando L. Reineher
Engenheiro Eletricista
CREA 68.093-9

ABNT A1