

NOTA: A SUBESTAÇÃO DEVERÁ ESTAR LOCALIZADA NO MÁXIMO A 1,00 METRO DO LIMITE COM A VIA PÚBLICA, COM LIVRE E FÁCIL ACESSO, OBSERVADO O CÓDIGO DE POSTURAS MUNICIPAIS E ÓRGÃOS GOVERNAMENTAIS.

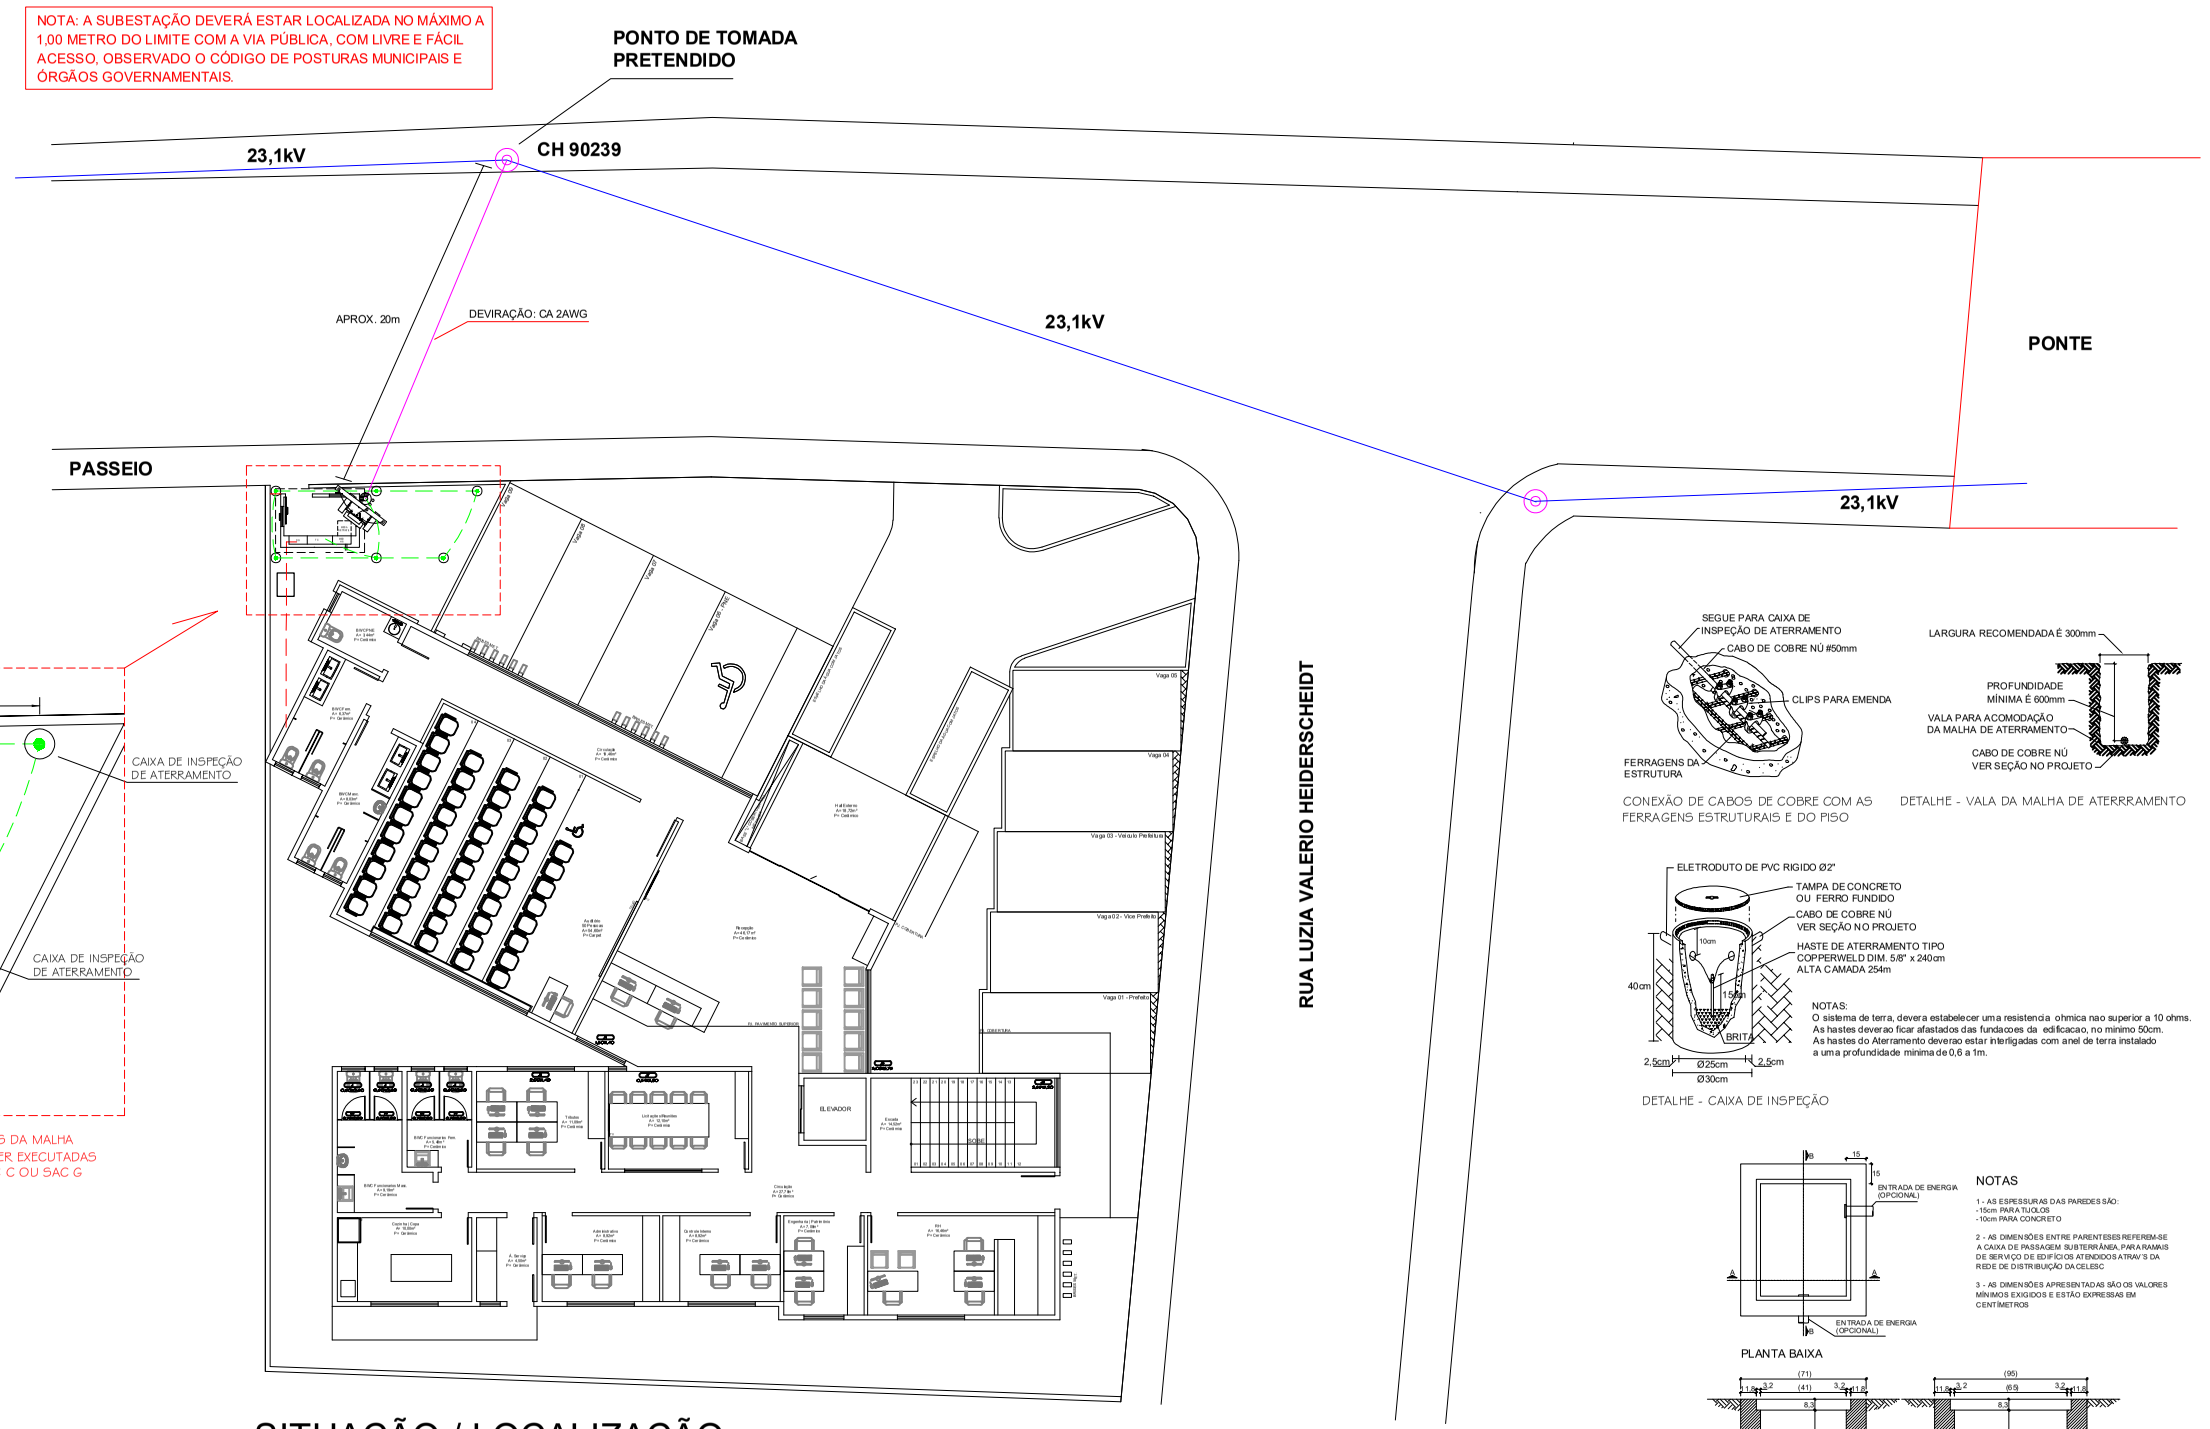

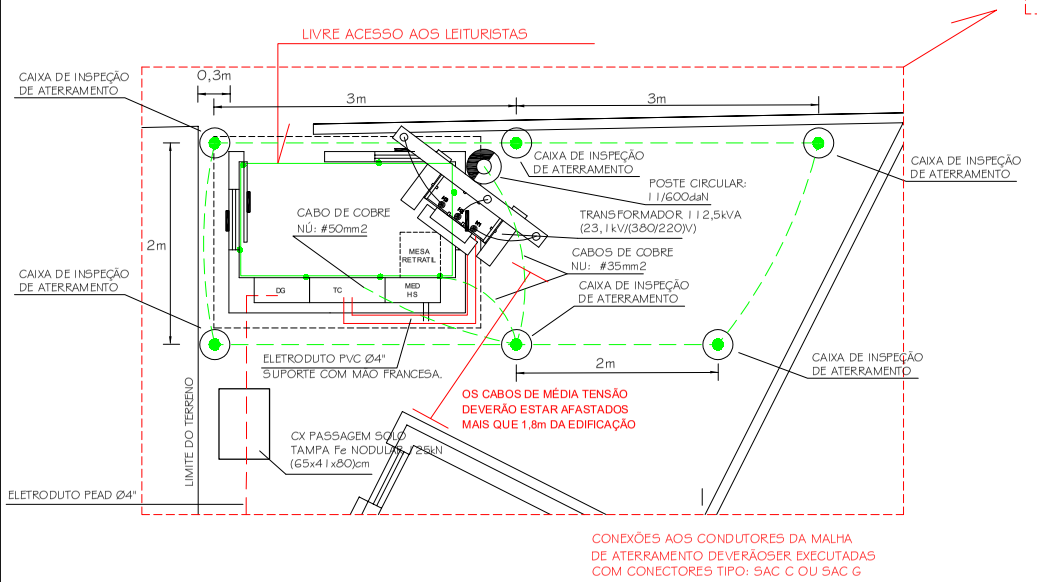

TODAS AS ABERTURAS METÁLICAS DEVERÃO SER CONECTADAS AO ATERRAMENTO. (UTILIZAR CABO DE COBRE NÚ #25mm2 OU SUPERIOR)

NOTA: OS CABOS DE DESCIDA DO ATERRAMENTO SERÃO INTERLIGADOS NA PRIMEIRA HASTE DO ATERRAMENTO GERAL DA SUBESTAÇÃO COMPOSTA DE 6 HASTES DE ATERRAMENTO PADRÃO CELESC. O ATERRAMENTO, EM QUALQUER ÉPOCA DO ANO, NÃO DEVERÁ SER SUPERIOR A 10 Ohms.


SITUAÇÃO / LOCALIZAÇÃO

CONEXÃO DE CABOS DE COBRE COM AS FERRAGENS ESTRUTURAIS E DO PISO

DETALHE - VALA DA MALHA DE ATERRRAMENTO

DETALHE - CAIXA DE INSPEÇÃO

PLANTA BAIXA

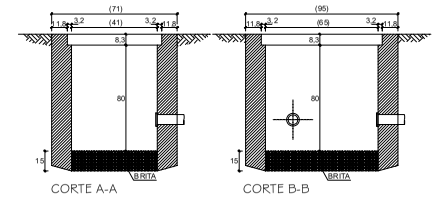

CAIXA DE PASSAGEM - CONFORME DESENHOS 23 E 24 N - 321.0002 CELESC

PROTOCOLO CELESC: 8067213560
ART DE PROJETO: 10363353-9

DESENHO PARA:

ANÁLISE

CLIENTE :	PREFEITURA MUNICIPAL DE ALFREDO WAGNER - SC
ENDEREÇO :	RUA LUZIA VALERIO HEIDERSCHEIDT, ALFREDO WAGNER - SC
PROJETO :	SUBESTAÇÃO DE ENERGIA - 112,5kVA

NOME DO DESENHO: IMPLANTAÇÃO E ATERRAMENTO	ESCALA: 1/125
DATA: 26/02/26	ASSINATURA:
AUTOR:	
CONTRATANTE:	
LOCALIZAÇÃO ARQUIVO:	

xdx Engenharia Elétrica
CREA 175.295-0
(47) 999 880 691
fernando.engenhariaxdx@gmail.com
Rua Elma Lenzi, 299, bairro Canta Galo, Rio do Sul - SC - CEP 89163-035
Responsável Técnico:
Fernando L. Reineher
Engenheiro Eletricista
CREA 68.093-9

ABNT A1