


Coordenadas do Reperfilamento

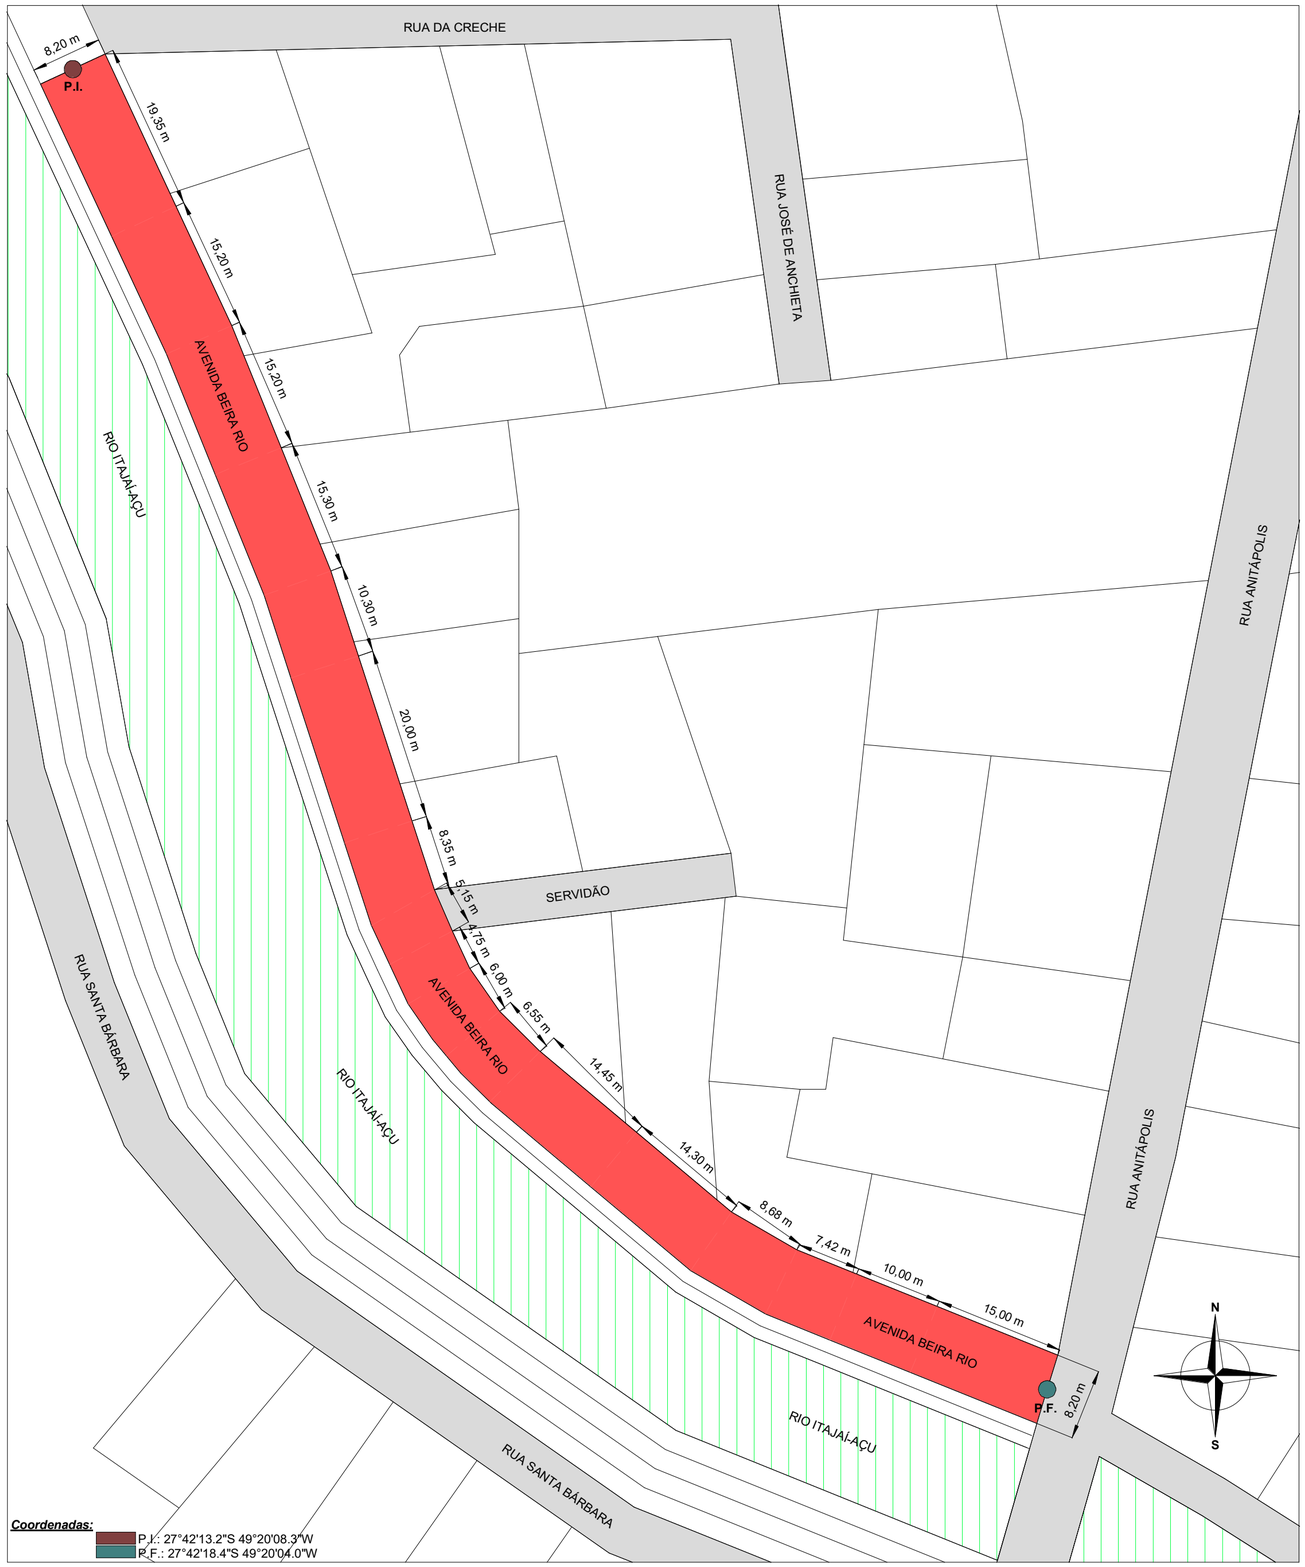

Seção - Tipo de Reperfilamento

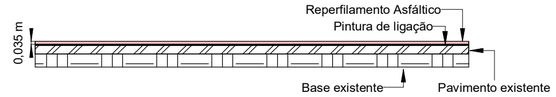

Localização do Reperfilamento

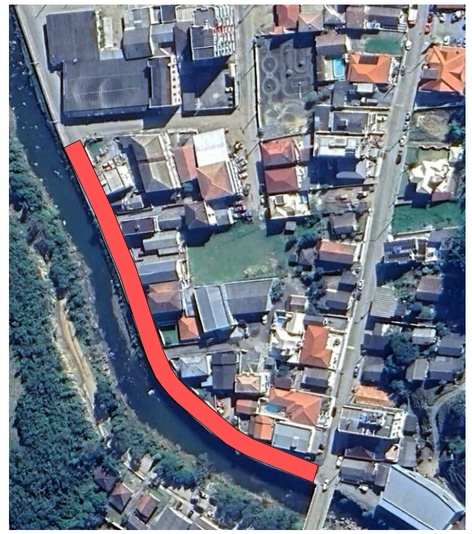

RICARDO ENGENHARIA & INCORPORADORA
CREA/SC 189684-3 - CNPJ 45.763.948/0001-37 - I.E.: 26295326
Telefone: (47) 9 9723-6858 / (48) 9 9940-5356
Rua Anitápolis, nº 176. 1º andar, sala 07B. Centro - Alfredo Wagner / SC

PROJETO - REPERFILAMENTO ASFÁLTICO

Endereço:
AVENIDA BEIRA RIO, CENTRO - ALFREDO WAGNER/SC

Coordenadas Geográficas:
27°42'13.2"S 49°20'08.3"W / 27°42'18.4"S 49°20'04.0"W

ALA RICARDO CORREIA:09087558996
Assinado de forma digital por ALA RICARDO CORREIA:09087558996
Dados: 2026.07.01 13:14:23 -03'00'

PREFEITURA MUNICIPAL DE ALFREDO WAGNER/SC
CNPJ: 83.102.608/0001-54

ALÃ RICARDO CORREIA
CPF: 090.875.589-96
CREA/SC: 170700-3

Conteúdo:

Localização do Reperfilamento

Seção - Tipo de Reperfilamento

EXTENSÃO DO TRECHO	196,00 m	**ART Nº**	10563062-9
ESCALA		**DATA**	01/07/2026

FOLHA: 01/01