

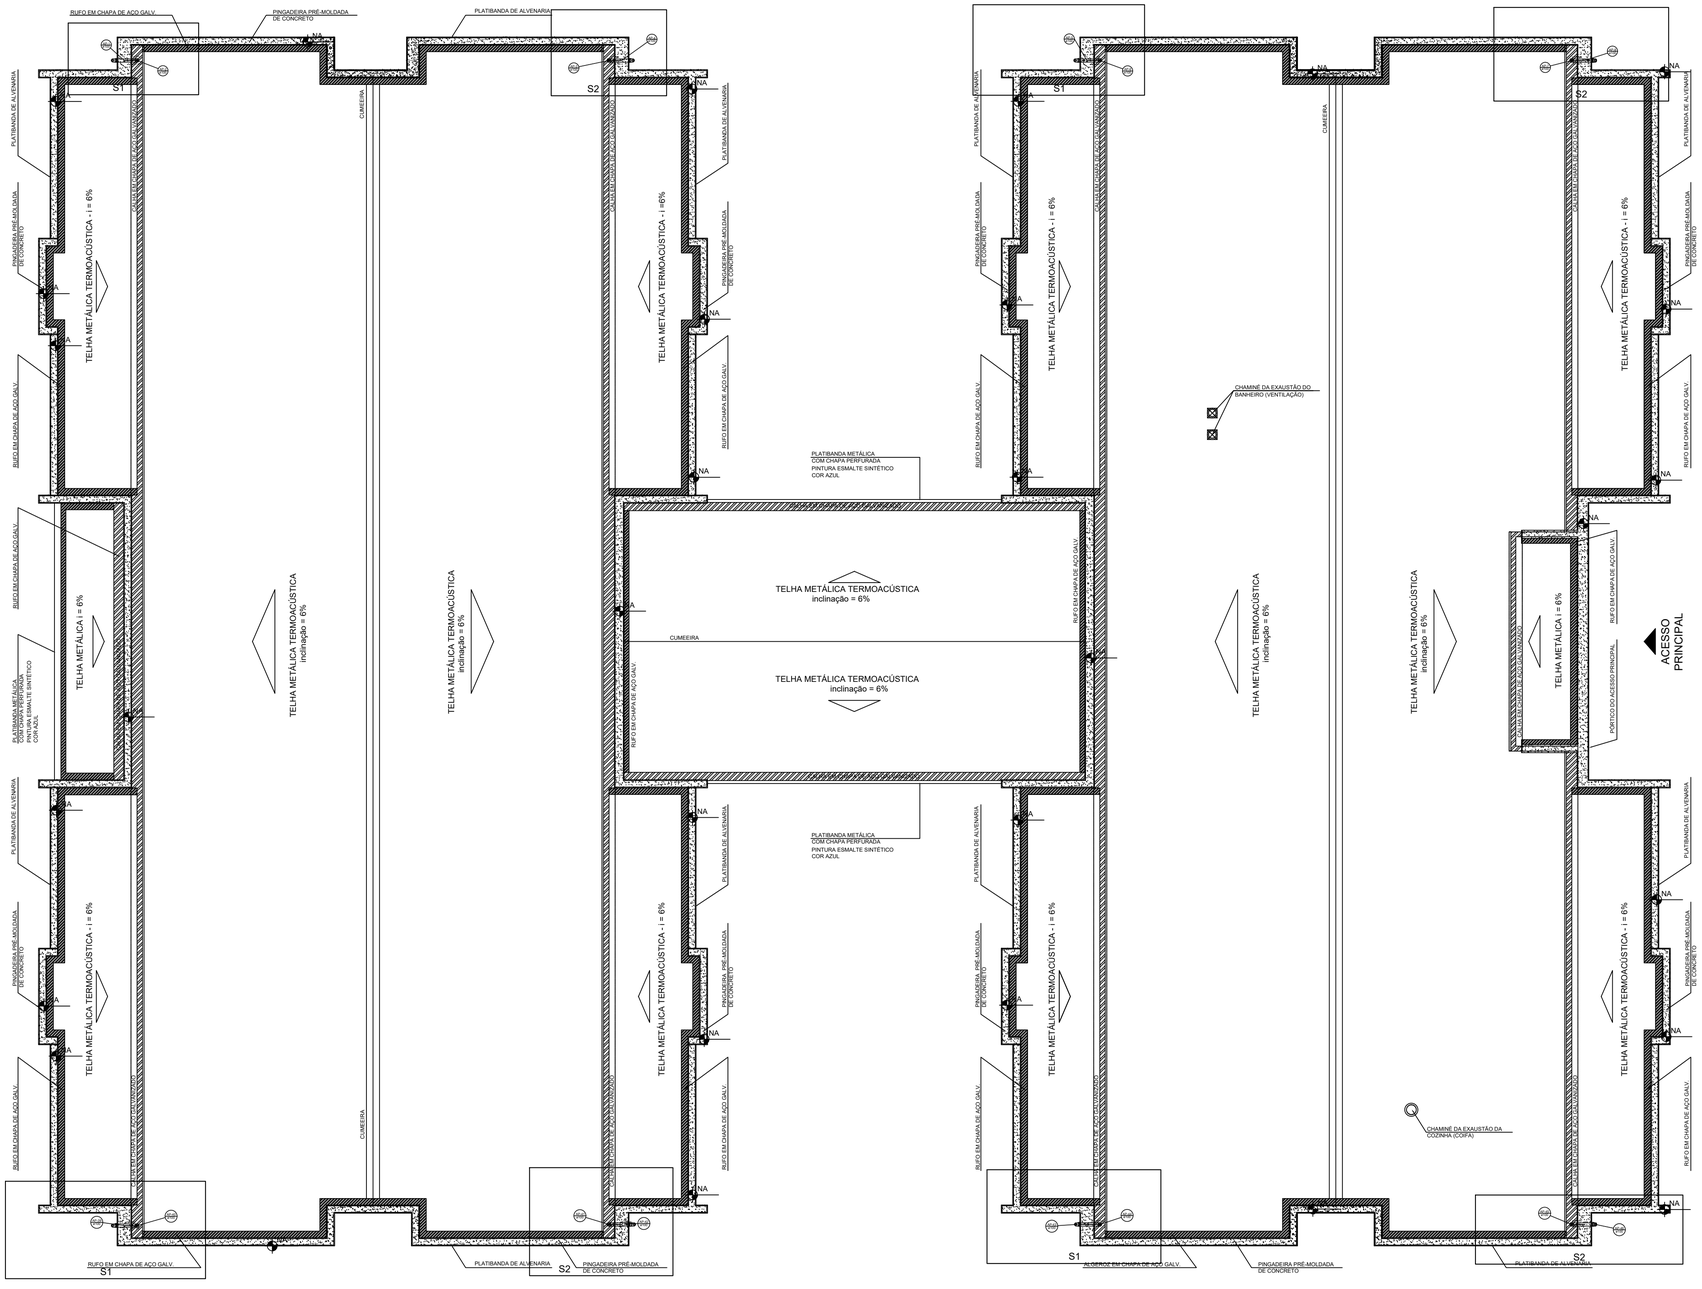


1 PLANTA DA COBERTURA - TRANSPOSIÇÃO
ESCALA 1/75

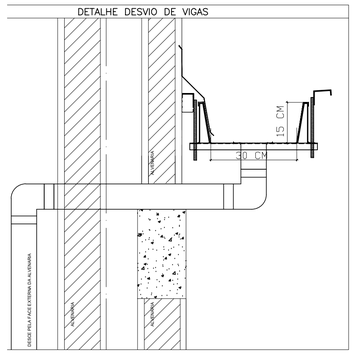

LEGENDA	
	CAIXA DE AREIA PLUVIAL SIMPLES 60 x 60 cm
	JOELHO 45
	JOELHO 45- DESCE
	JOELHO 90
	JOELHO 90- COLUNA
	JOELHO 90- DESCE
	CURVA 90 CURTA- DESCE
	JUNÇÃO SIMPLES
	TÊ SANITÁRIO
	RALOS PLUVIAIS

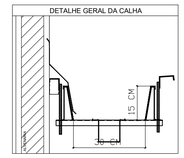

PROPRIETÁRIO: :	PREFEITURA_MUNICIPAL_DE_ALFREDO_WAGNER/SC
ENDEREÇO:	RUA_ANITÁPOLIS_250
MUNICÍPIO – UF:	ALFREDO_WAGNER
PROPRIETÁRIO	
RESP. TÉCNICO	CREA VANESSA_ESPÍNDOLA 095174-4
AUTOR DO PROJETO	CAU

DLFO	CREA
	RA

OBSERVAÇÕES:

PREFEITURA MUNICIPAL DE ALFREDO WAGNER

PROJETO DE REFORMA REDE PLUVIAL

COORDENAÇÃO	PONTOS_DE_COLETA_E_TRANSPOSIÇÃO		
FORMATO DESENHO	REVISÃO R-01 R-02 R-03	ESCALA 1:75 DATA EMISSÃO 27/05/2026	PRANCHA 01/02