
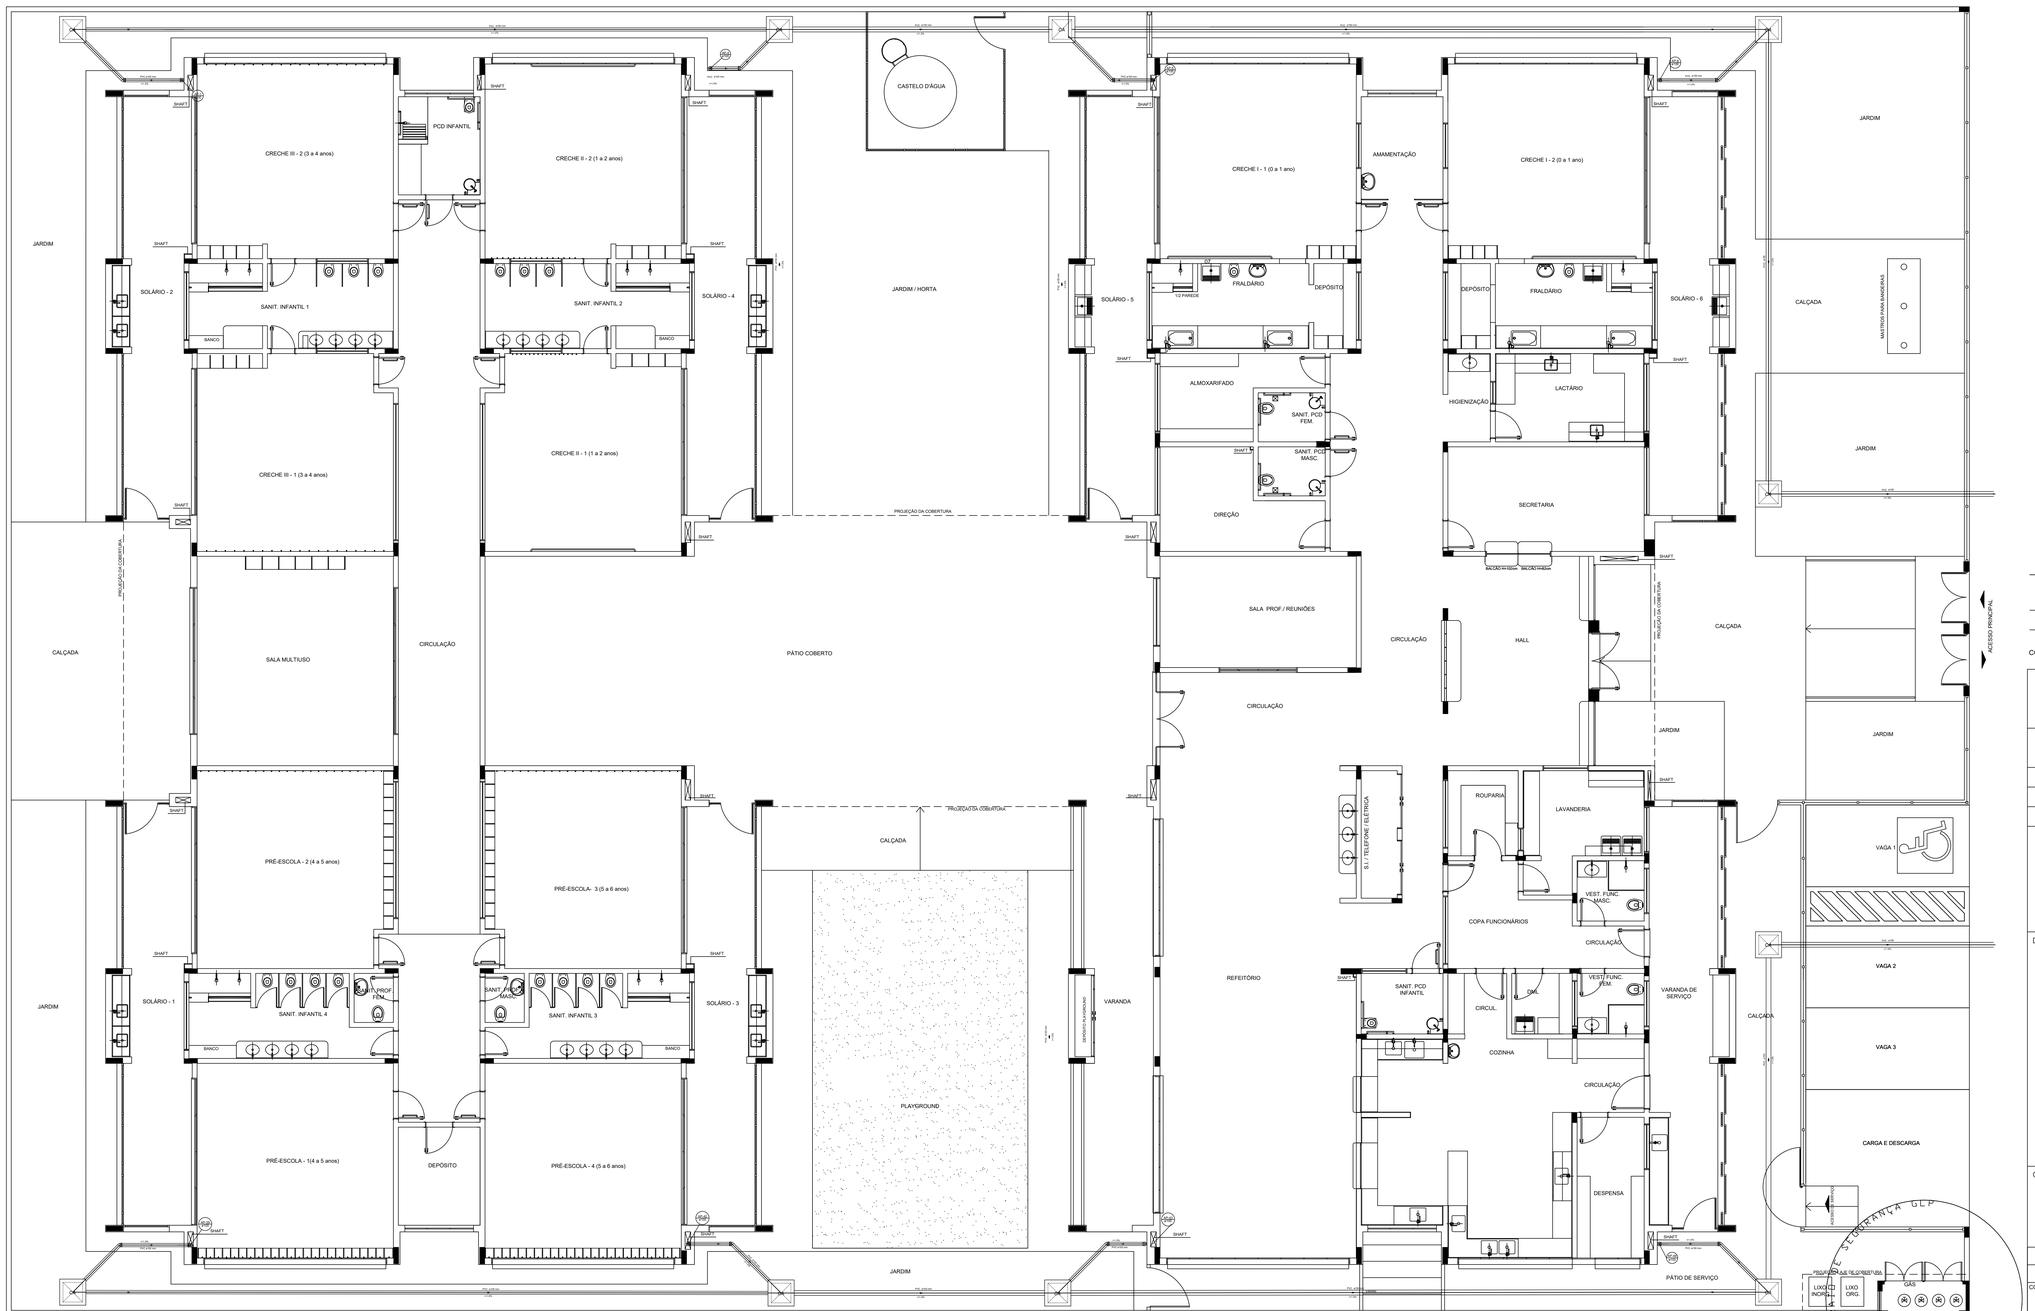



1 LANÇAMENTO DA REDE - PLANTA DO TÉRREO
ESCALA 1/75

| LEGENDA | |
|---|---|
| CX | CAIXA DE AREIA PLUVIAL SIMPLES 60 x 60 cm |
| | JOELHO 45 |
| | JOELHO 45- DESCE |
| | JOELHO 90 |
| | JOELHO 90- COLUNA |
| | JOELHO 90- DESCE |
| | CURVA 90 CURTA- DESCE |
| | JUNÇÃO SIMPLES |
| | TÊ SANITÁRIO |
| | RALOS PLUVIAIS |

DETALHE GERAL DA CALHA

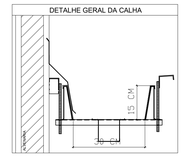


| Nº | DATA | DESCRIÇÃO |
|---|---|---|
| | | |
| | | |
| | | |

CONTROLE DE REVISÕES

| | |
|---|---|
| PROPRIETÁRIO: : | PREFEITURA_DE_ALFREDO_WAGNER/SC |
| ENDEREÇO: | RUA_ANITÁPOLIS_250 |
| MUNICÍPIO – UF: | ALFREDO_WAGNER |
| | ALFREDO_WAGNER |
| PROPRIETÁRIO | |
| RESP. TÉCNICO | CREA |
| | VANESSA_ESPÍNDOLA 095174-4 |
| AUTOR DO PROJETO | CAU |

| DLFO | CREA |
|---|---|
| | R.A |

OBSERVAÇÕES:

PREFEITURA MUNICIPAL DE ALFREDO WAGNER/SC

PROJETO DE INSTALAÇÕES

| COORDENAÇÃO | PLANTA _DE_TÉRREO LANÇAMENTO_DE_REDE | | |
|---|---|---|---|
| FORMATO DESENHO | REVISÃO R-01 R-02 R-03 | ESCALA 1:75 | PRANCHA 02/02 |
| | | DATA EMISSÃO 27/05/2026 | |